




- SOLERA DE HORMIGÓN ARMADA
4 cm DE AGLOMERADO ASFÁLTICO
DE RODADURA D-8
- 6 cm DE AGLOMERADO ASFÁLTICO G-20
RIEGO DE ADHERENCIA
4 cm DE AGLOMERADO ASFÁLTICO
DE RODADURA D-8
- SOLERA DE HORMIGÓN PULIDA C3
ARMADO DE 15cm ME 15x15-Ø6.6
- BALDOSA HIDRÁULICA
- ZONA VERDE
- CORREDERA DE HORMIGÓN
- CIERRE PARCELA TIPO -1-
- CIERRE PARCELA TIPO -2-
- CIERRE PARCELA TIPO -3-

NOTA.- VER CIERRES DE PARCELA Y SECCIÓN 4-4
EN PLANOS 5857UR02, 5857UR03 Y 5857UR04.

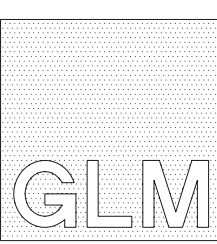

UNIGEST S.L.
c/adrian aldecoa, 5
01008 vitoria-gasteiz
tfonos. (945) 232158-62
fax (945) 133036
email:
estudio@glmproyectos.com
apartado 439

ESTE PLANO NO PODRÁ SER UTILIZADO PARA CONSTRUCCIÓN
HASTA NO ESTAR FIRMADA SU APROBACIÓN

APROBADO

mikel garbizu
arquitecto

PROPIETARIO:



PROYECTO:

EJECUTIVO DE
NUEVO CENTRO DE EDUCACIÓN
PARA 9 UNIDADES DE PRIMARIA
EN AITE
(DONOSTIA-SAN SEBASTIÁN)

revisión n°	fecha	denominación	revisado
SUSTITUYE AL PLANO		SUSTITUIDO POR EL PLANO	

PROYECTADO	fecha	nombre
DIBUJADO	FEB.-2013	Natxo
	fecha	nombre
COMPROBADO	FEB.-2013	M.G.A.
	fecha	nombre


PLANO:

Urbanización

SEGUNDA FIRMA



PLANO N°
5857UR01

ESCALA FORM. A-1 ESCALA FORM. A-3
1:200 1:400

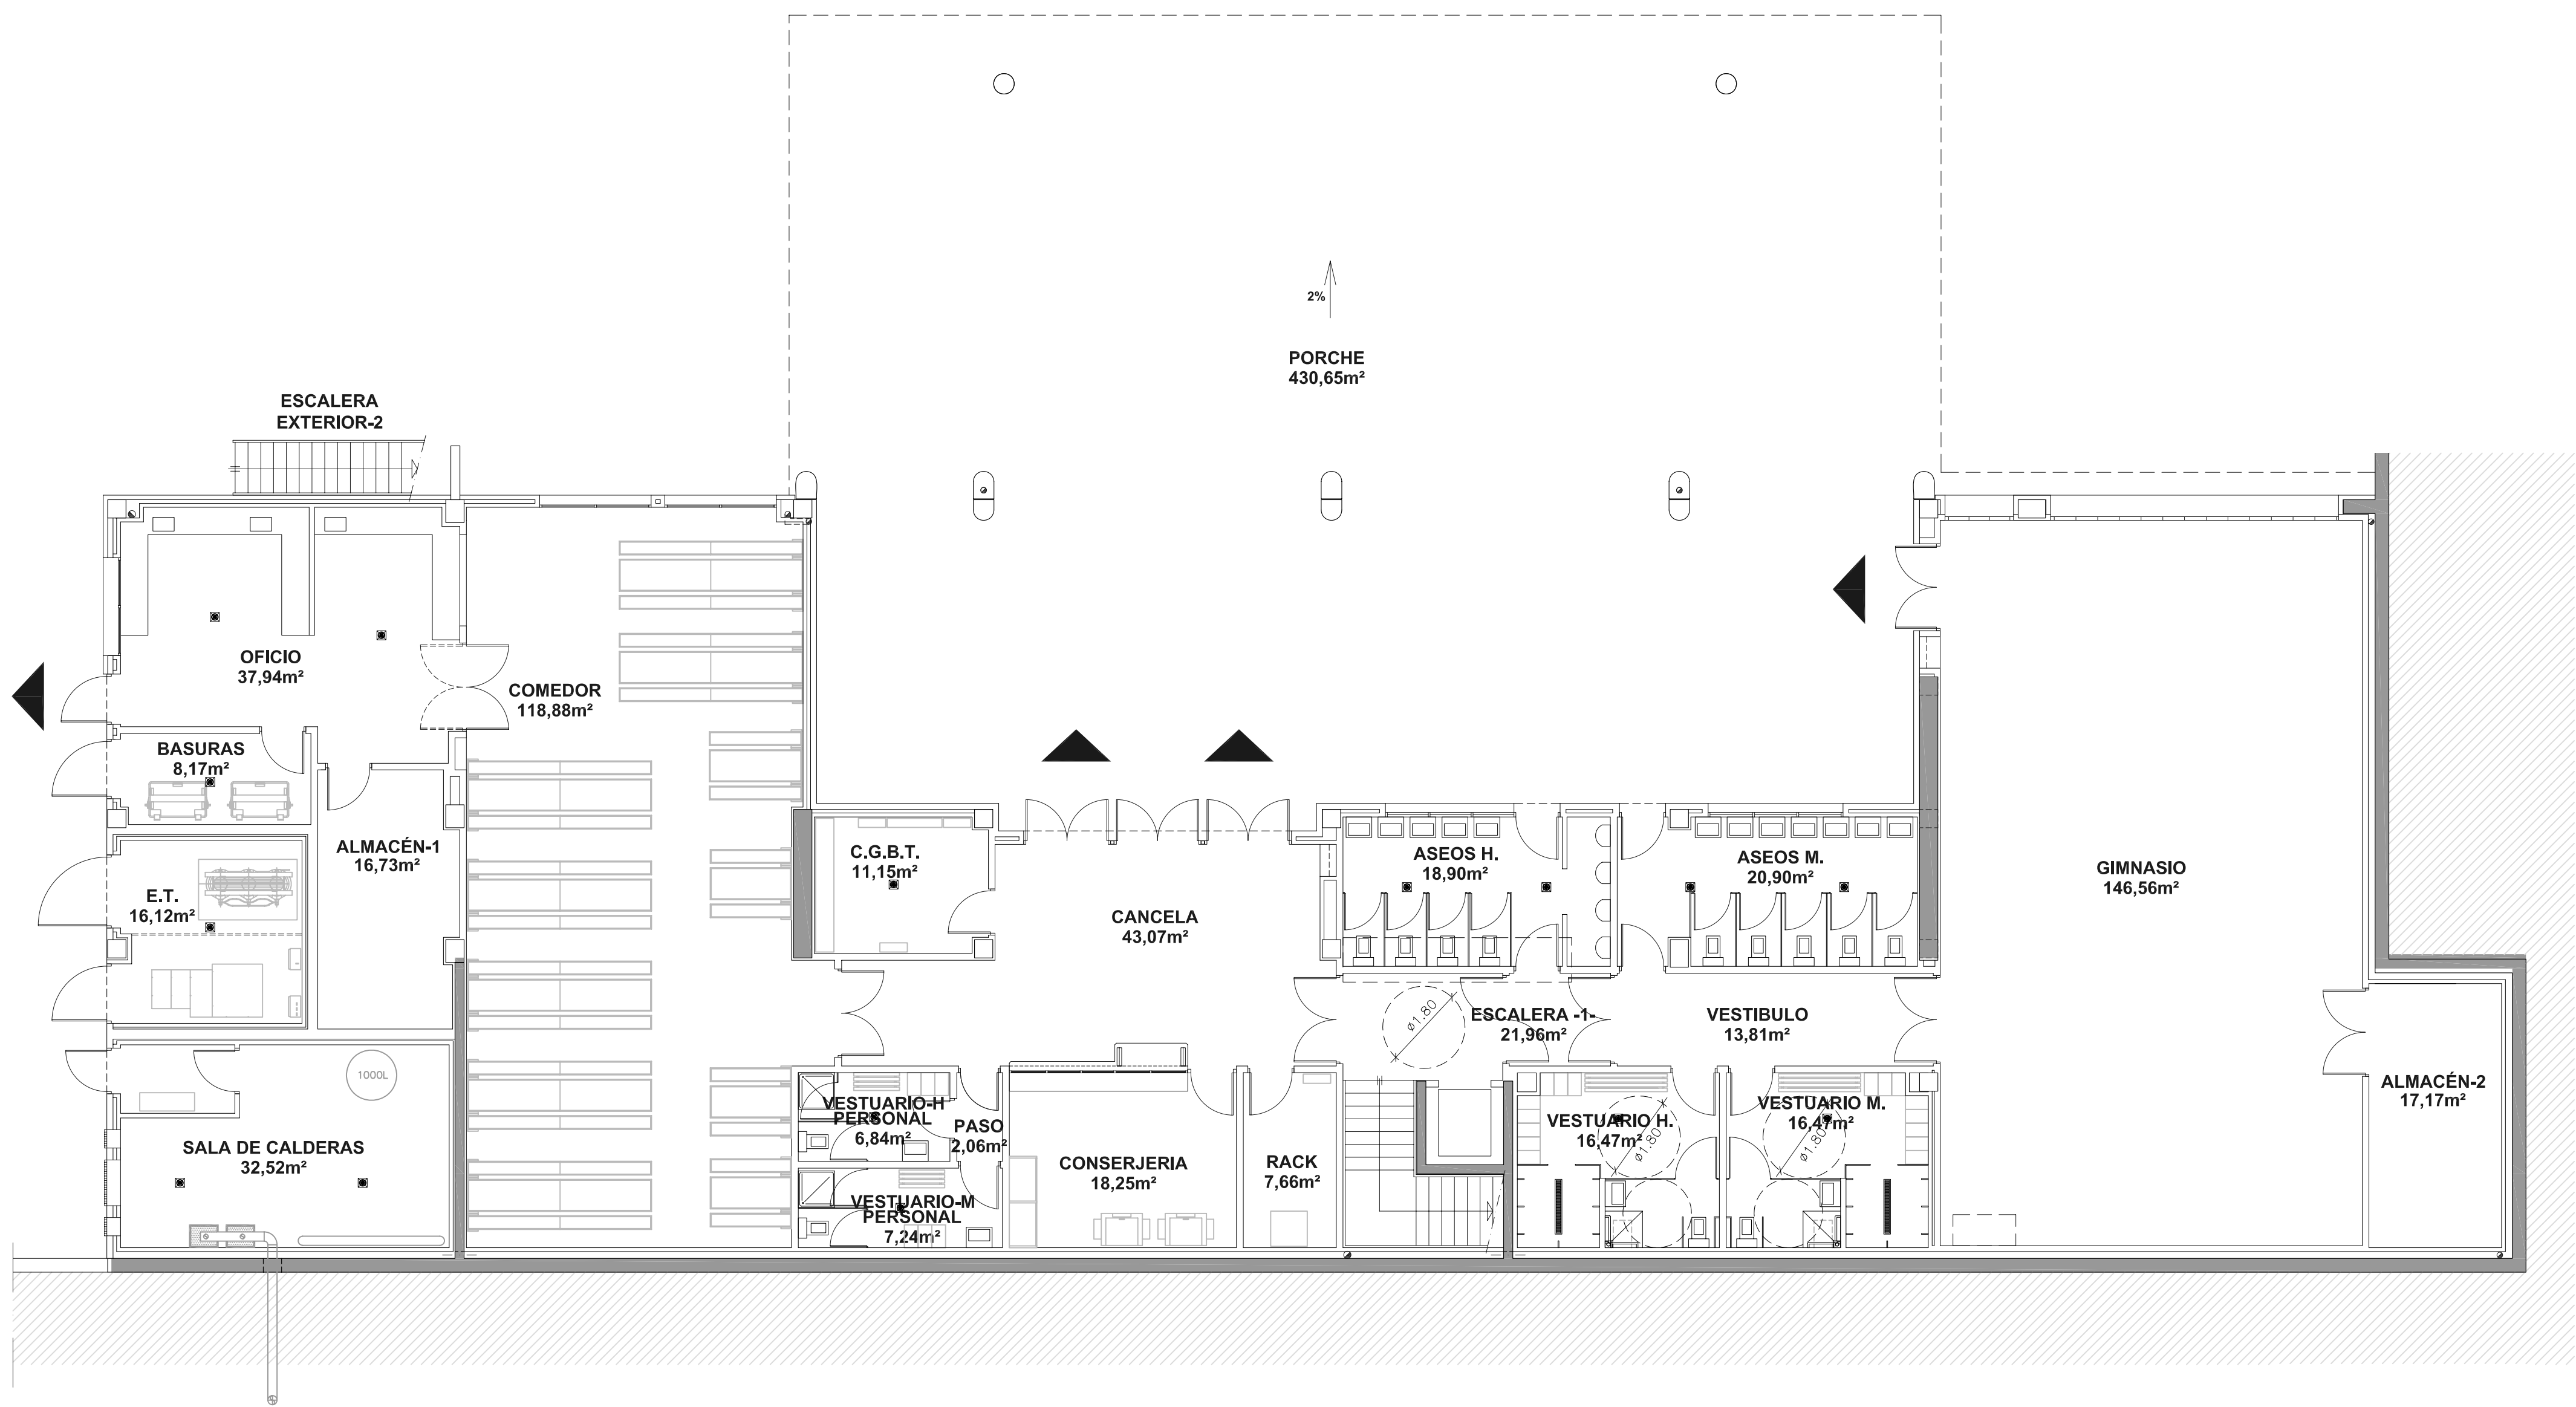



PLANTA BAJA (NIVEL 80,55)	SUP. UTIL	SUP. CONSTRUIDA
CANCELA	43,07	
CONSERJERÍA	18,25	
C.G.B.T	11,15	
RACK	7,66	
VESTIBULO	13,81	
COMEDOR	118,88	
OFICIO	37,94	
PASO	2,06	
VESTUARIO HOMBRES (PERSONAL)	6,84	
VESTUARIO MUJERES (PERSONAL)	7,24	
ALMACEN-1	16,73	
BASURAS	8,17	
SALA DE CALDERAS	32,52	
CENTRO TRANSFORMACIÓN	16,12	
ASEOS MUJERES	20,90	
ASEOS HOMBRES	18,90	
VESTUARIOS HOMBRES	16,47	
VESTUARIOS MUJERES	16,47	
GINNASIO	146,56	
ALMACÉN-2	17,18	
ESCALERA-1	21,96	
TOTAL	598,88	704,80
TOTAL EDIFICIO	2.169,23	2.553,01

ESPACIOS EXTERIORES CUBIERTOS (COMPUTABLE 50%)		
PORCHE CUBIERTO		215,33
MARQUESINA DE ACCESO P3ª		9,94
TOTAL		225,27
TOTAL EDIFICADO		2.778,28

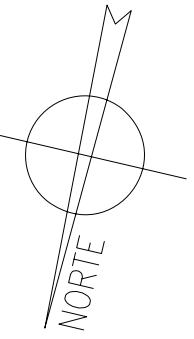
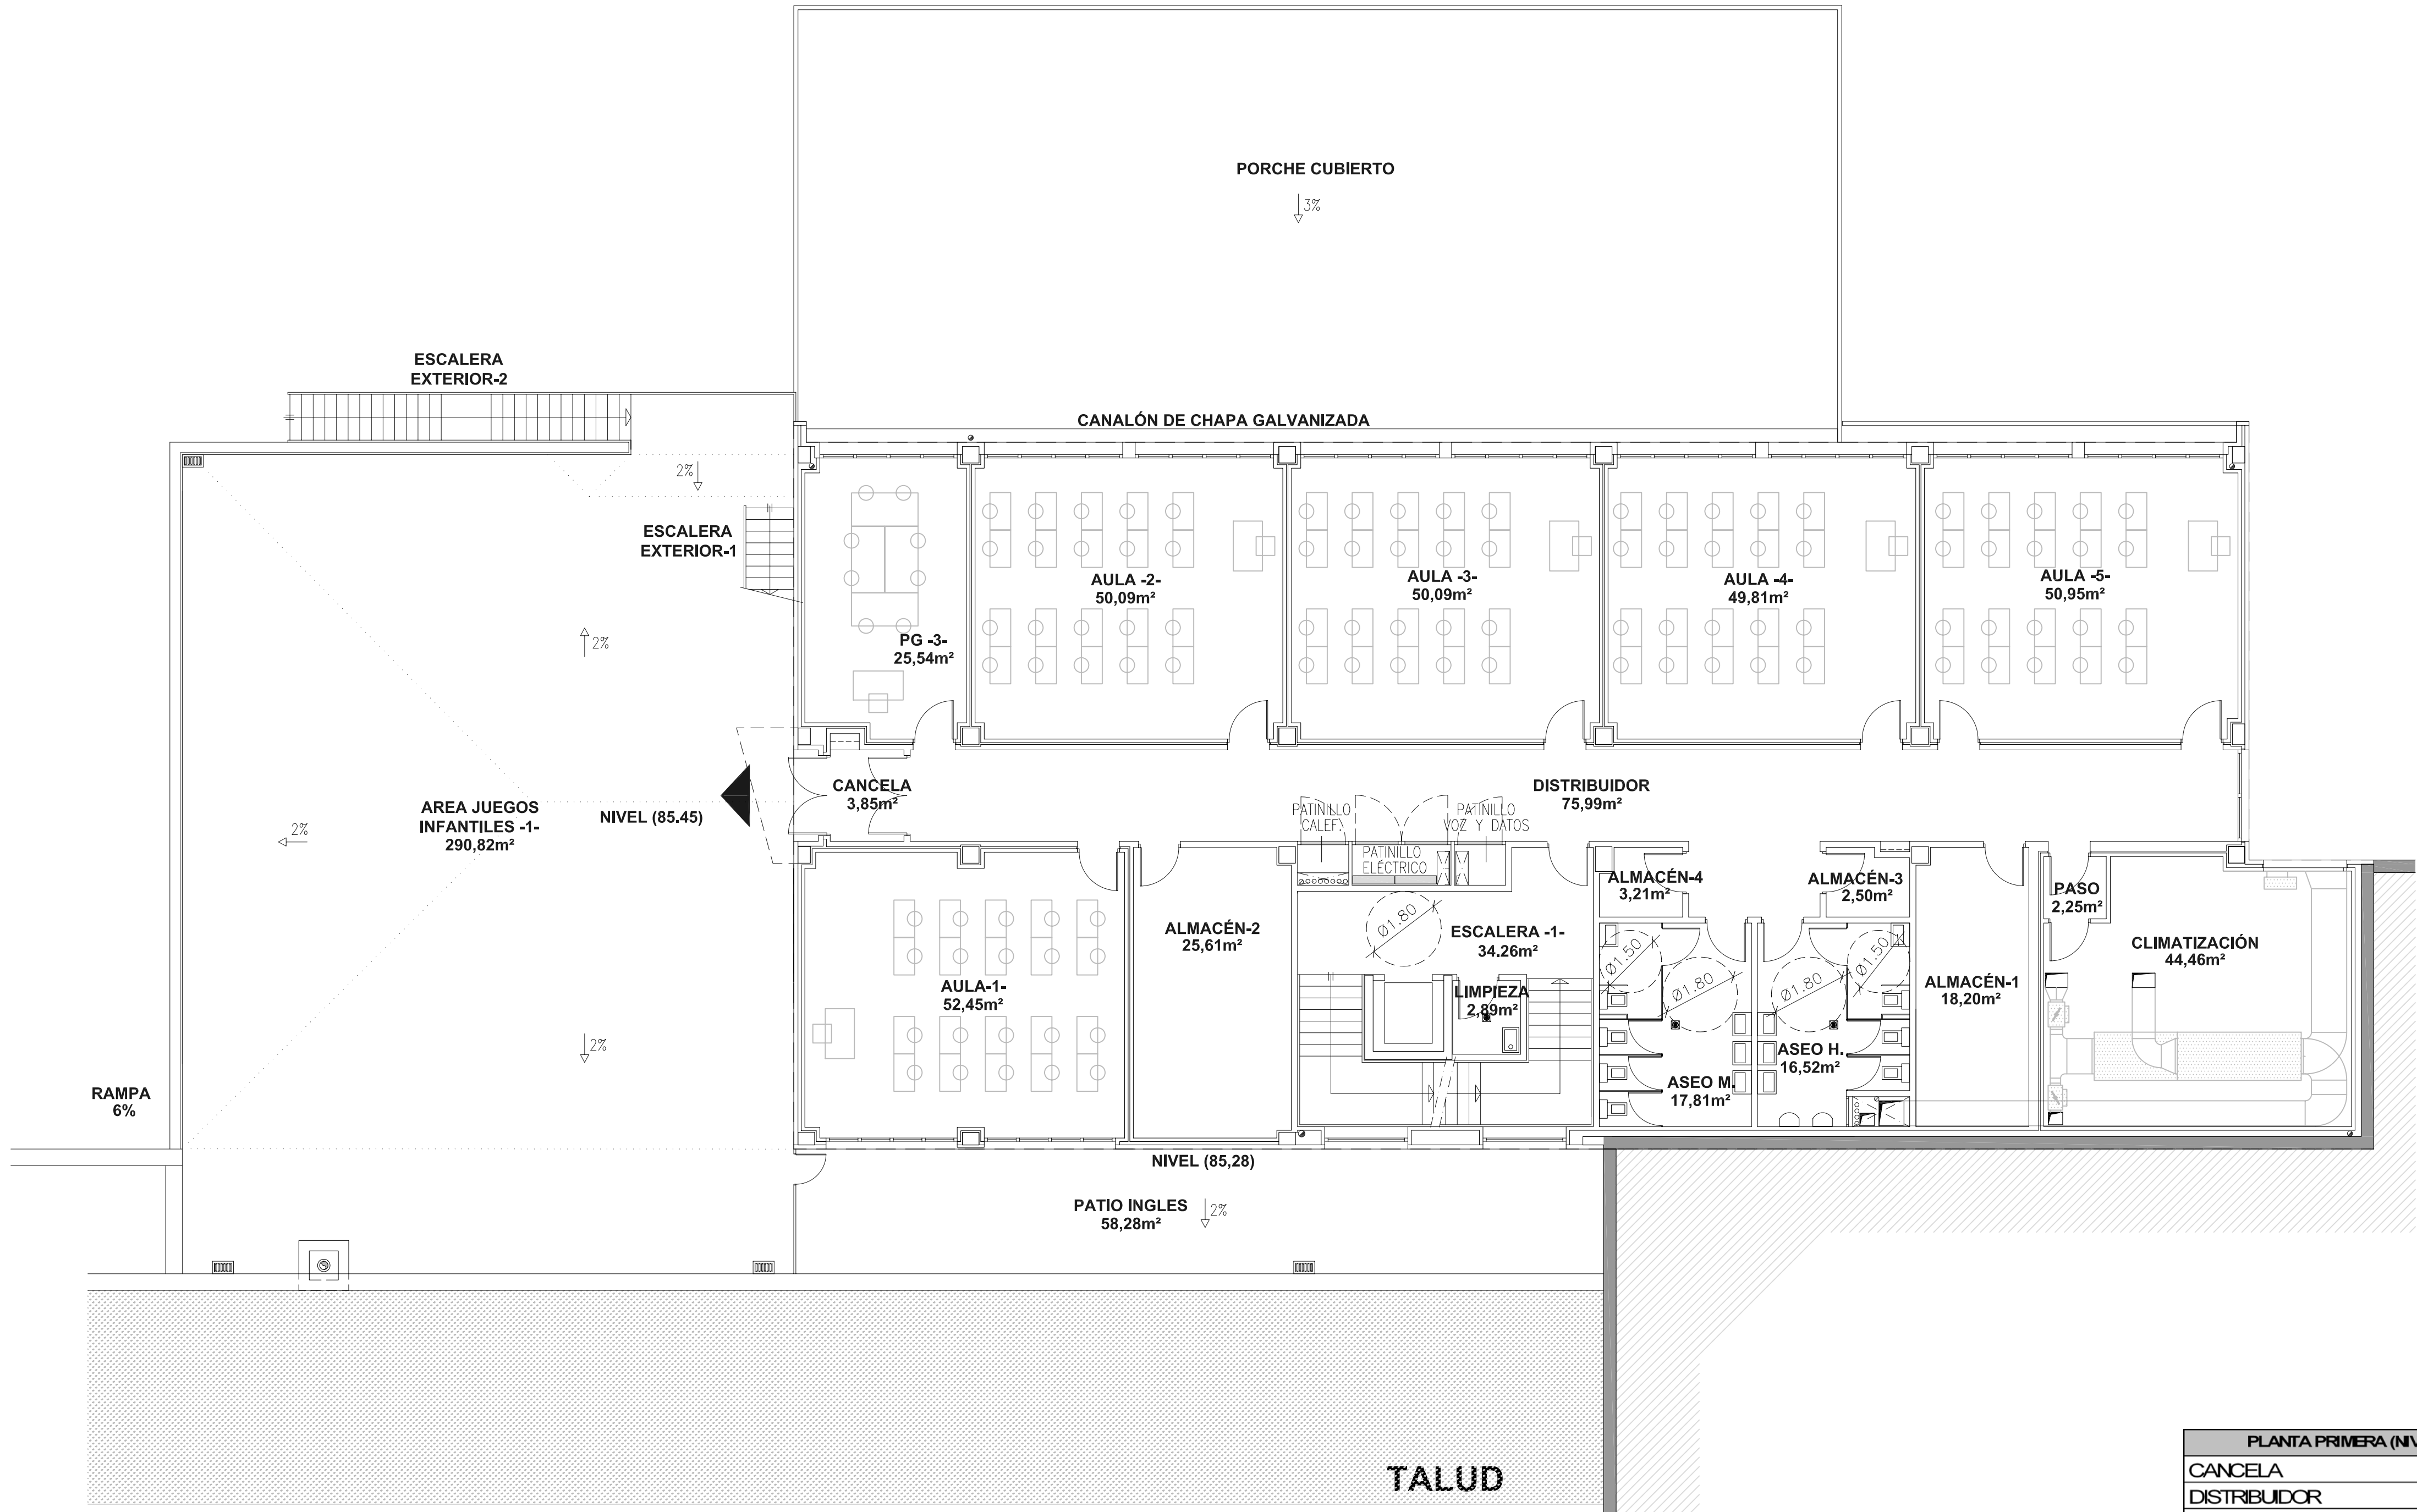


PLANTA PRIMERA (NIVEL 85,45)	SUP. UTIL	SUP. CONSTRUIDA
CANCELA	3,85	
DISTRIBUIDOR	75,99	
PG-03	25,54	
AULA-1	52,45	
AULA-2	50,09	
AULA-3	50,09	
AULA-4	49,81	
AULA-5	50,95	
CLIMATIZACION	44,46	
ALMACÉN-1	18,20	
ALMACÉN-2	25,61	
ALMACÉN-3	2,50	
ALMACÉN-4	3,21	
ASEOS MUJERES	17,81	
ASEOS HOMBRES	16,52	
LIMPIEZA	2,89	
ESCALERA-1	34,26	
TOTAL	524,23	616,07

TOTAL EDIFICIO	2.169,23	2.553,01
----------------	----------	----------

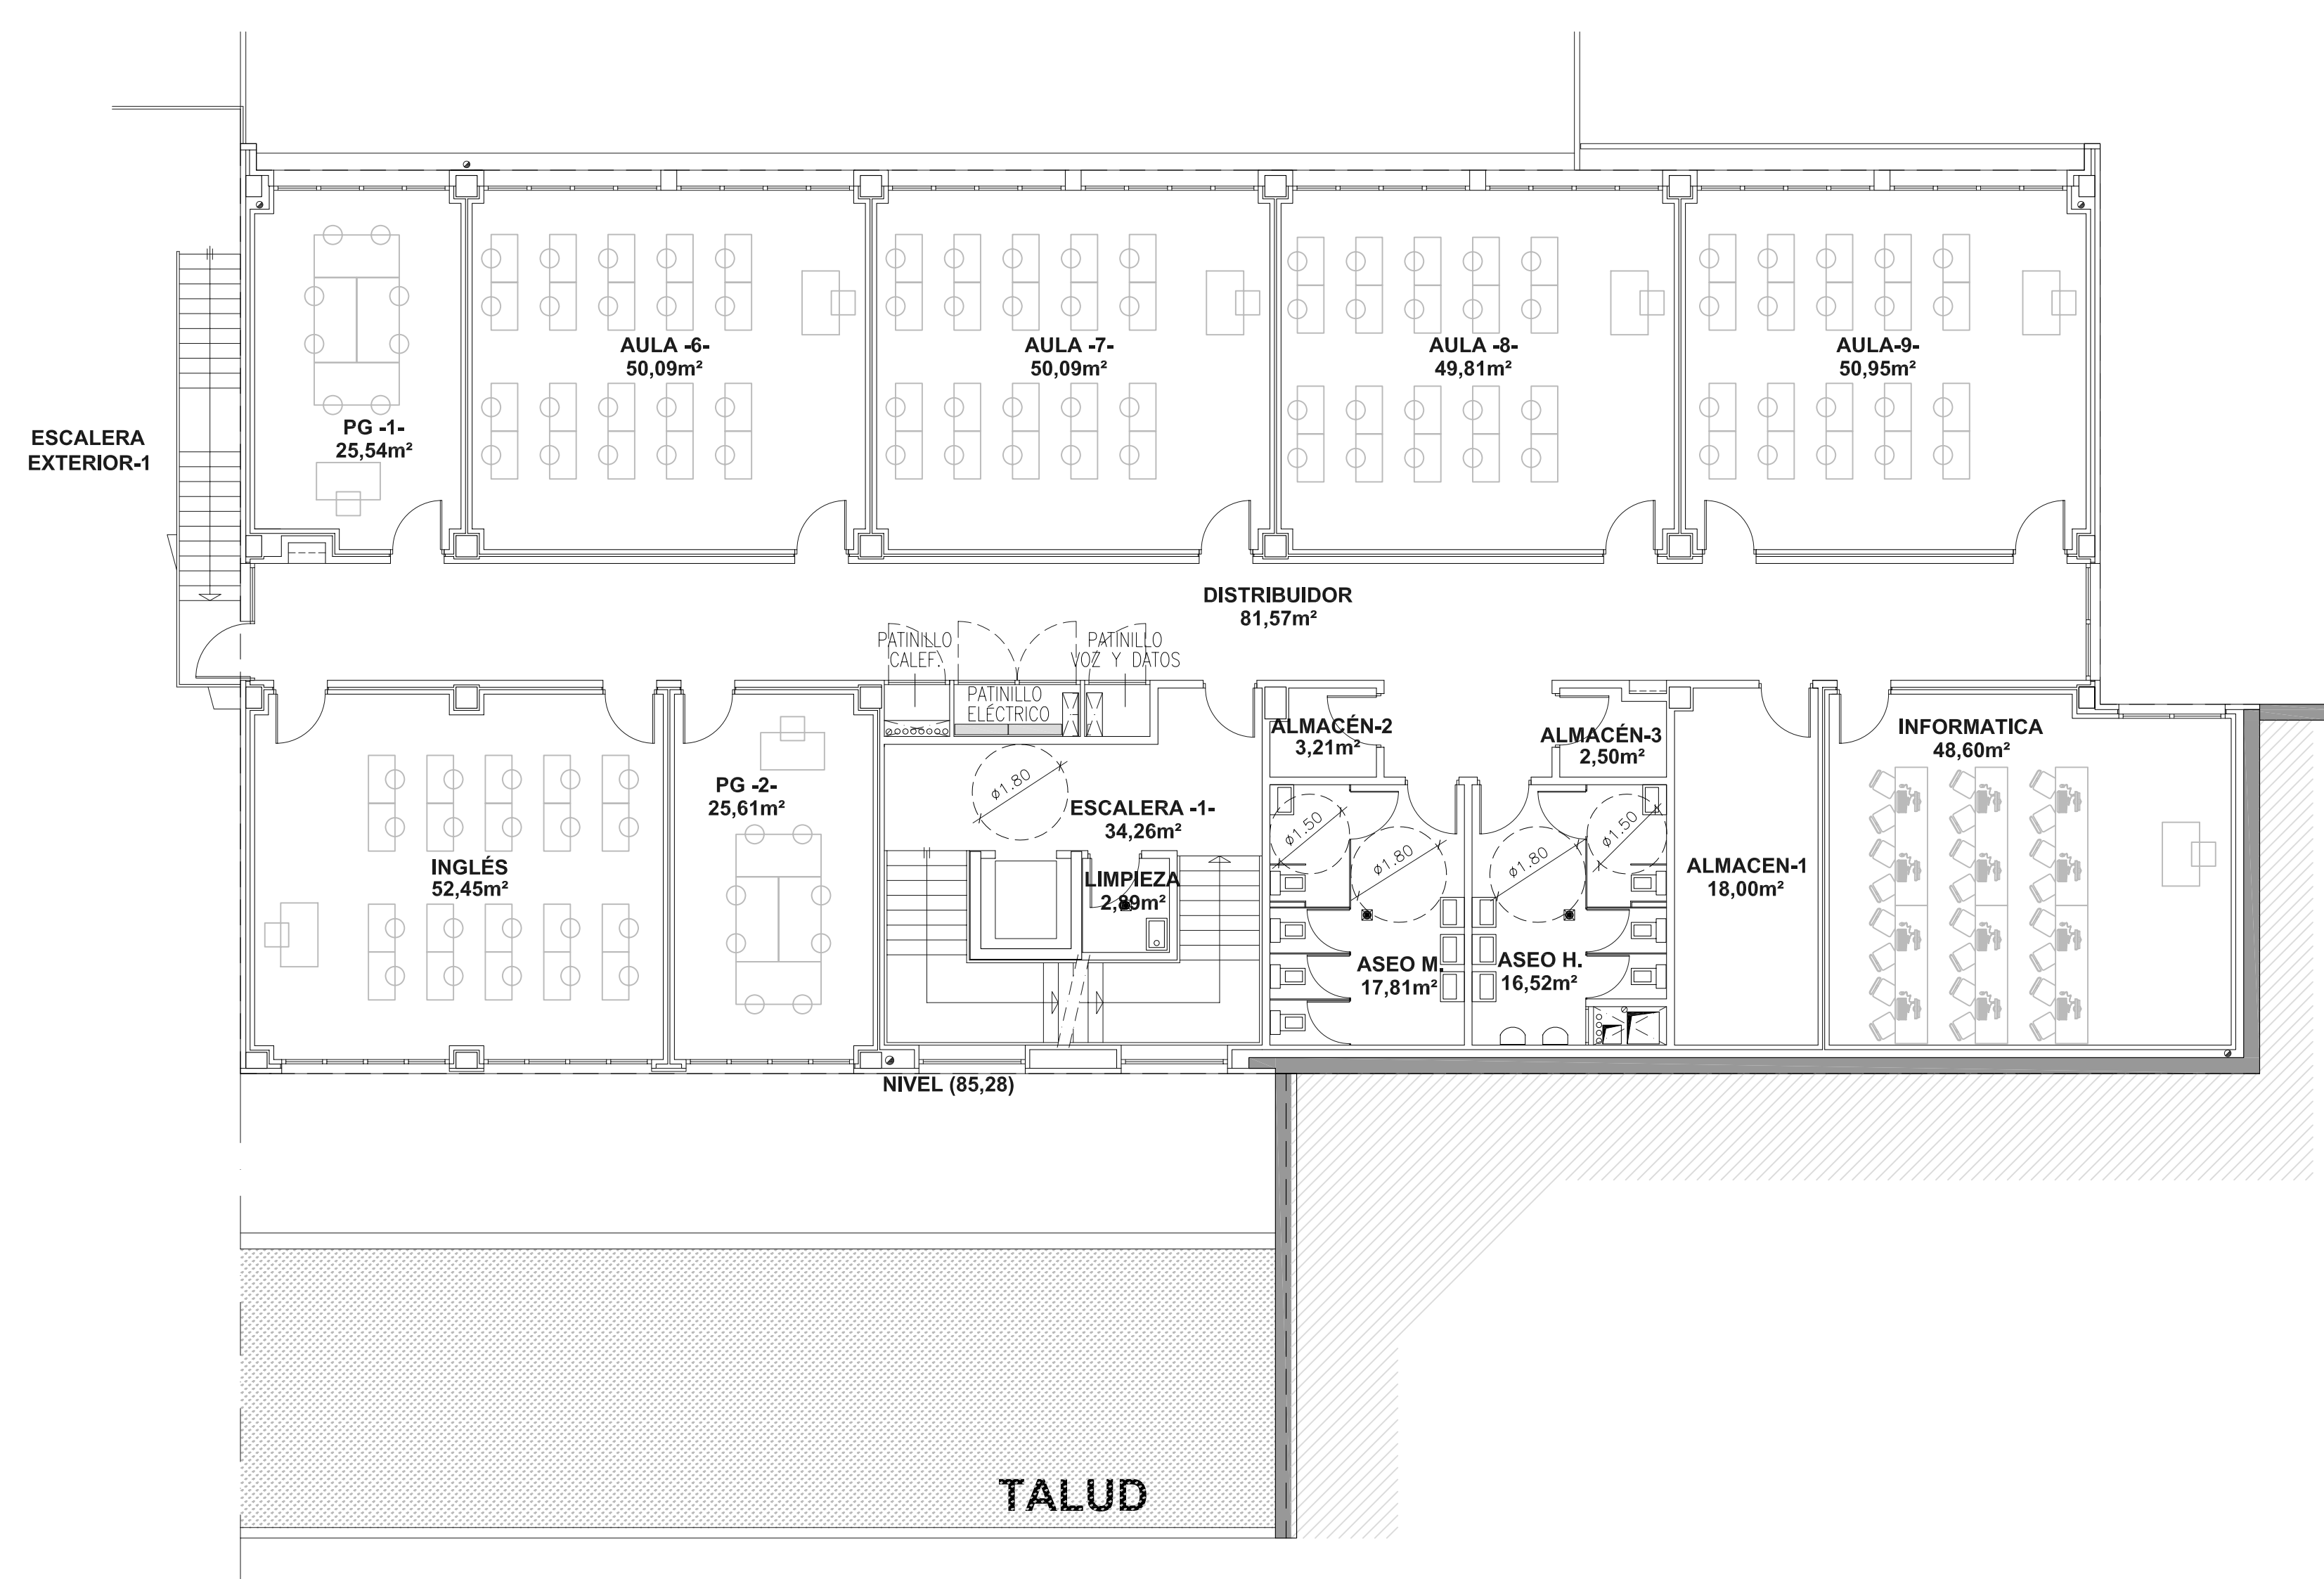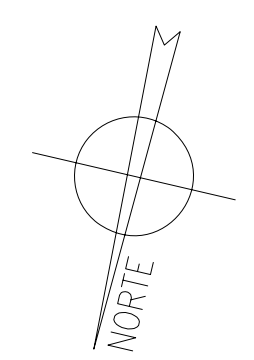

PLANTA SEGUNDA (NIVEL 89,15)	SUP. UTIL	SUP. CONSTRUIDA
DISTRIBUIDOR	81,80	
PG-01	25,54	
PG-02	25,61	
AULA-6	50,09	
AULA-7	50,09	
AULA-8	49,81	
AULA-9	50,95	
INGLES	52,45	
PASO	2,31	
INFORMATICA	48,60	
ALMACÉN-1	18,00	
ALMACÉN-2	3,21	
ALMACÉN-3	2,50	
ASEOS MUJERES	17,81	
ASEOS HOMBRES	16,52	
LIMPIEZA	2,89	
ESCALERA-1	34,26	
TOTAL	532,44	616,07
TOTAL EDIFICIO	2.169,23	2.553,01

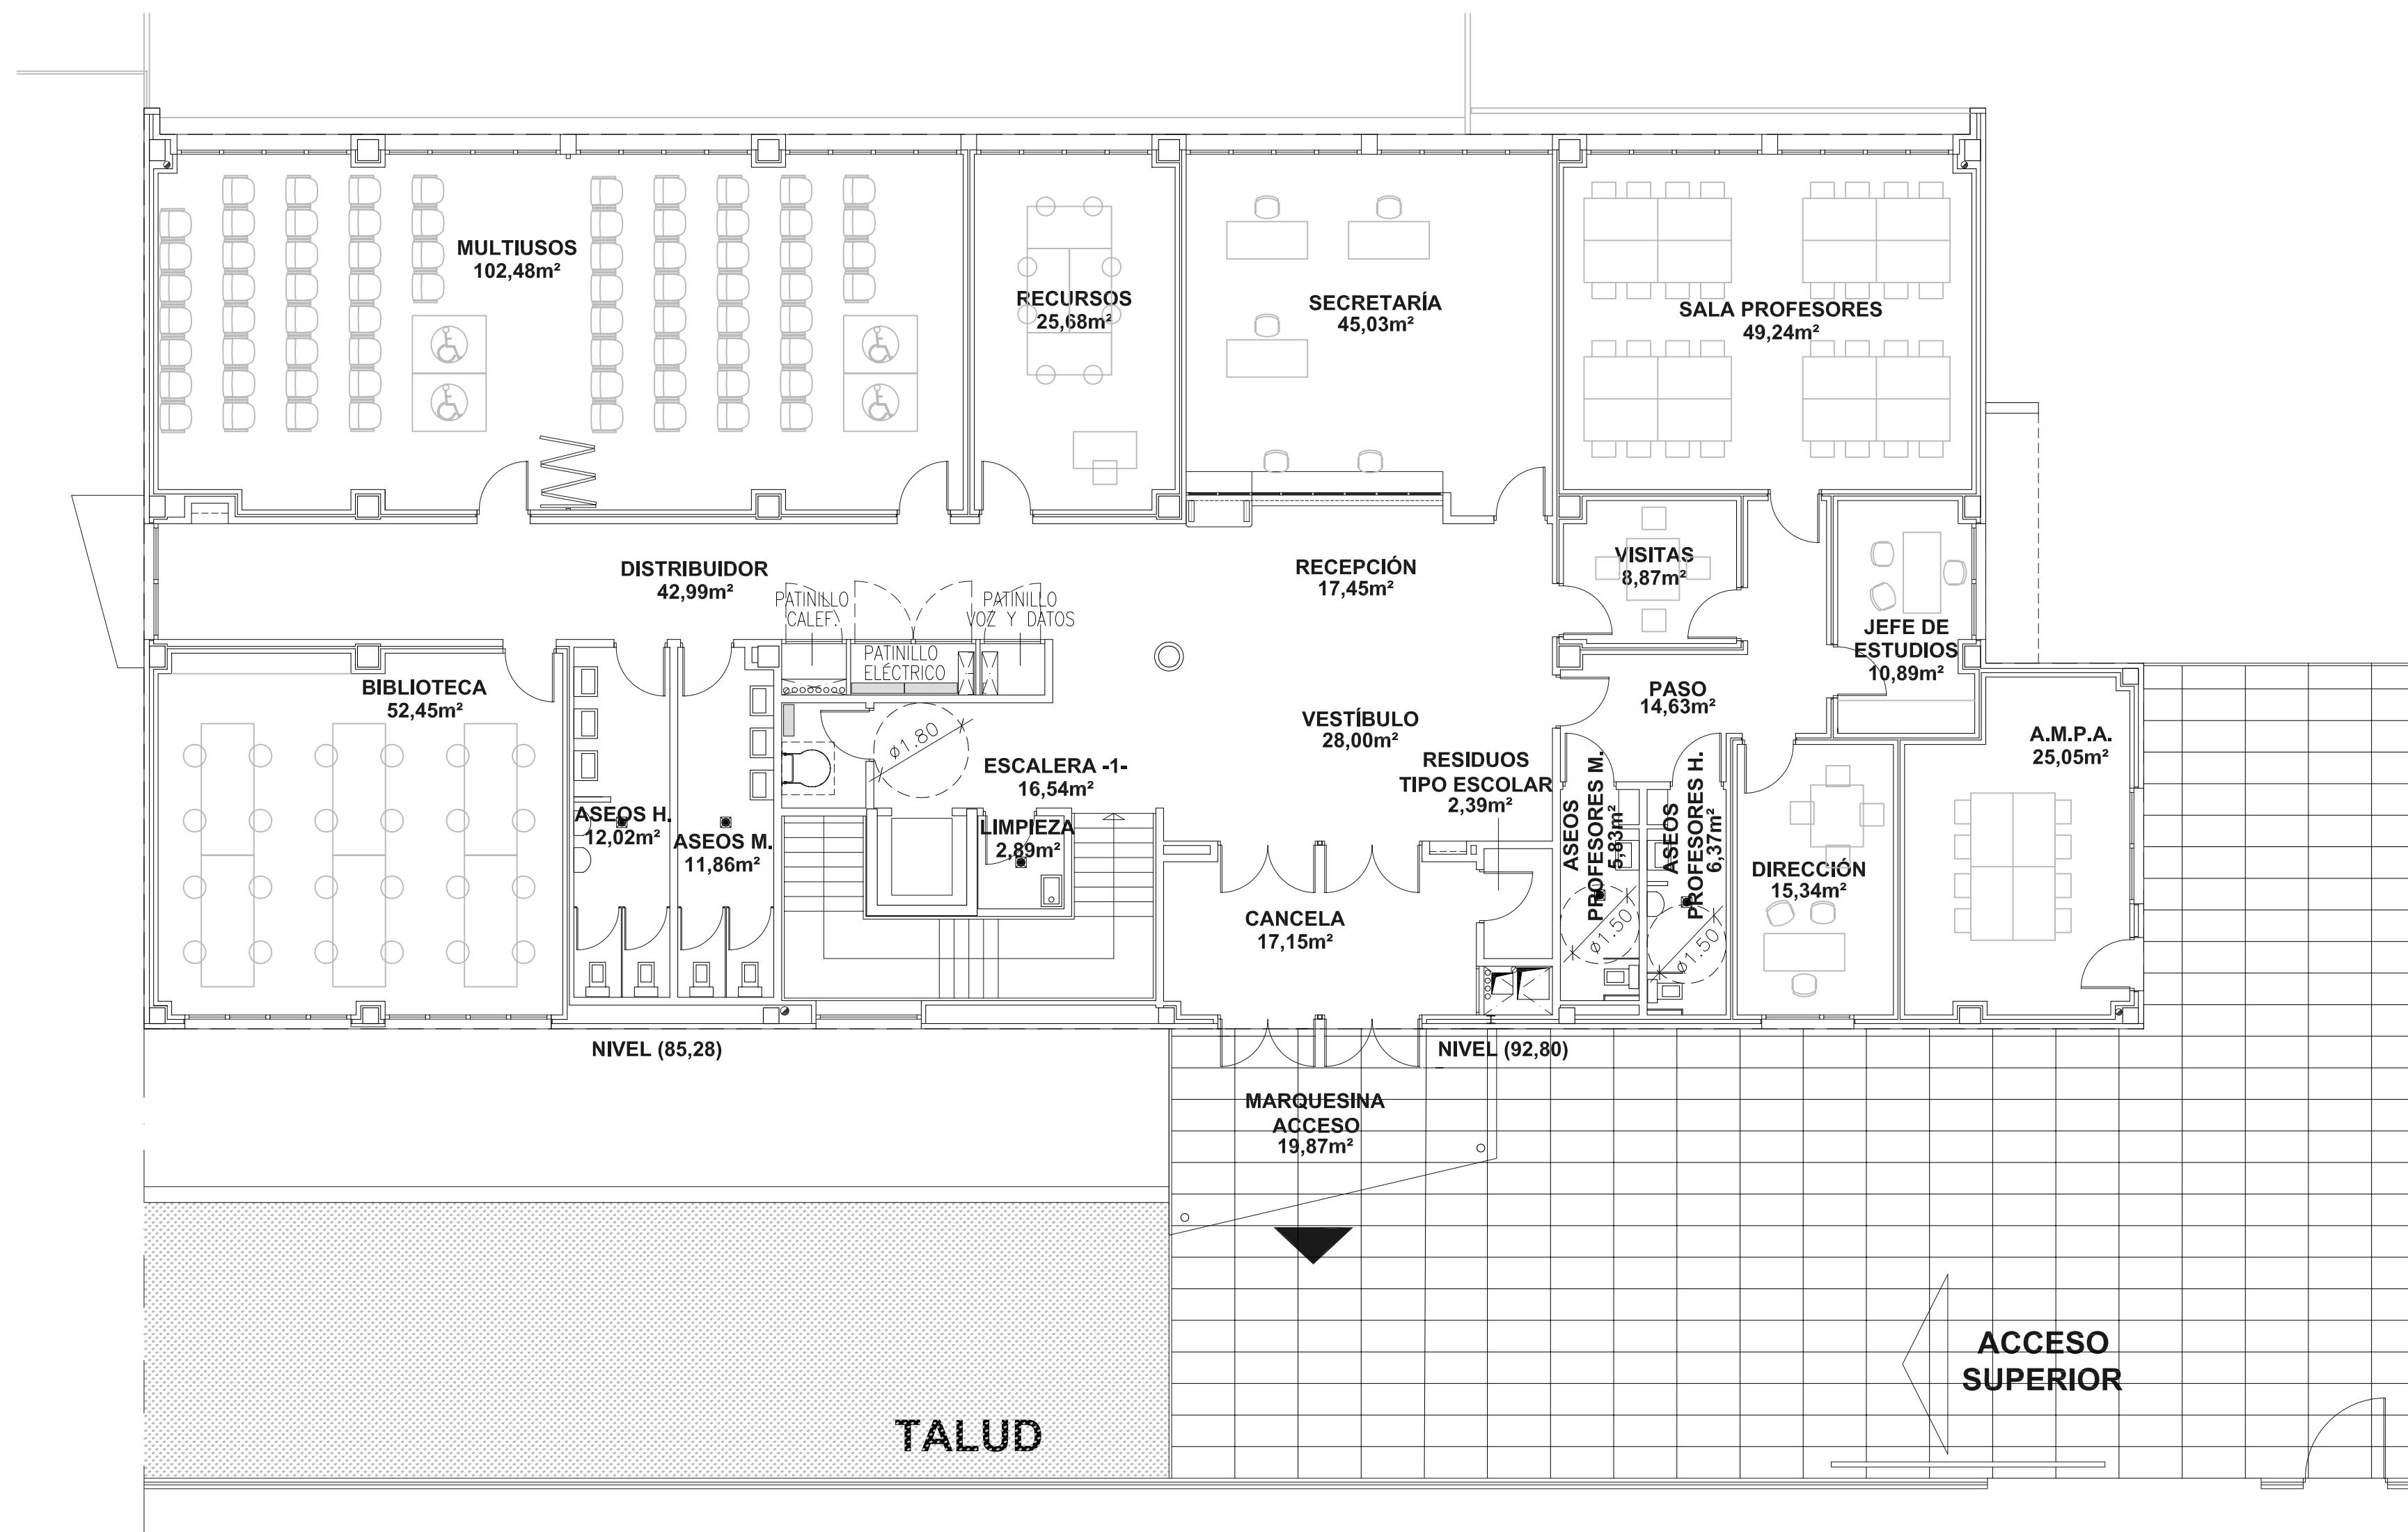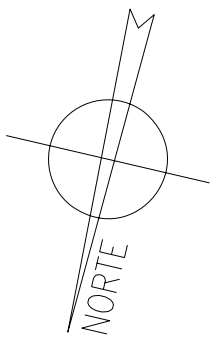

PLANTA TERCERA (NIVEL 92,85)	SUP. UTIL	SUP. CONSTRUIDA
CANCELA	17,15	
VESTÍBULO	28,40	
RESIDUOS TIPO ESCOLAR	2,39	
RECEPCIÓN	17,45	
SECRETARÍA	45,16	
JEFE DE ESTUDIOS	10,89	
VISITAS	8,87	
DIRECCIÓN	15,34	
SALA DE PROFESORES	49,24	
AMPA	25,05	
PASO	14,63	
ASEOS PROFESORES (HOMBRES)	6,37	
ASEOS PROFESORES (MUJERES)	5,83	
RECURSOS	25,68	
DISTRIBUIDOR	42,99	
MULTIUSOS	102,48	
BIBLIOTECA	52,45	
ASEOS HOMBRES	12,02	
ASEOS MUJERES	11,86	
ESCALERA-1	16,54	
LIMPIEZA	2,89	
TOTAL	513,68	616,07

TOTAL EDIFICIO	2.169,23	2.553,01
----------------	----------	----------

GLM

UNICEST S.L.

c/adrian aldecoa, 5
01008 vitoria-gasteiz
tfnos. (945) 232158-62
fax (945) 133036
email: estudio@glmproyectos.com
aportado 439

ESTE PLANO NO PODRA SER UTILIZADO PARA CONSTRUCCION
HASTA NO ESTAR FIRMADA SU APROBACION

APROBADO

mikel garbizu

areizaga

arquitecto

PROPIETARIO:

la propiedad

PROYECTO:

EJECUTIVO DE
NUEVO CENTRO DE EDUCACIÓN
PARA 9 UNIDADES DE PRIMARIA
EN AIEE
(DONOSTIA-SAN SEBASTIÁN)

revisión n°	fecha	denominación	revisado
SUSTITUYE AL PLANO		SUSTITUIDO POR EL PLANO	

PROYECTADO	fecha	nombre
DIBUJADO	FEB.-2013 fecha	Natxo nombre
COMPROBADO	FEB.-2013 fecha	M.G.A. nombre

PLANO:

Planta tercera (nivel 92,85)
(DISTRIBUCIÓN)

SEGUNDA FIRMA



PLANO N°






5857PG07

ESCALA FORM. A-11 ESCALA FORM. A-3

1:100

1:200

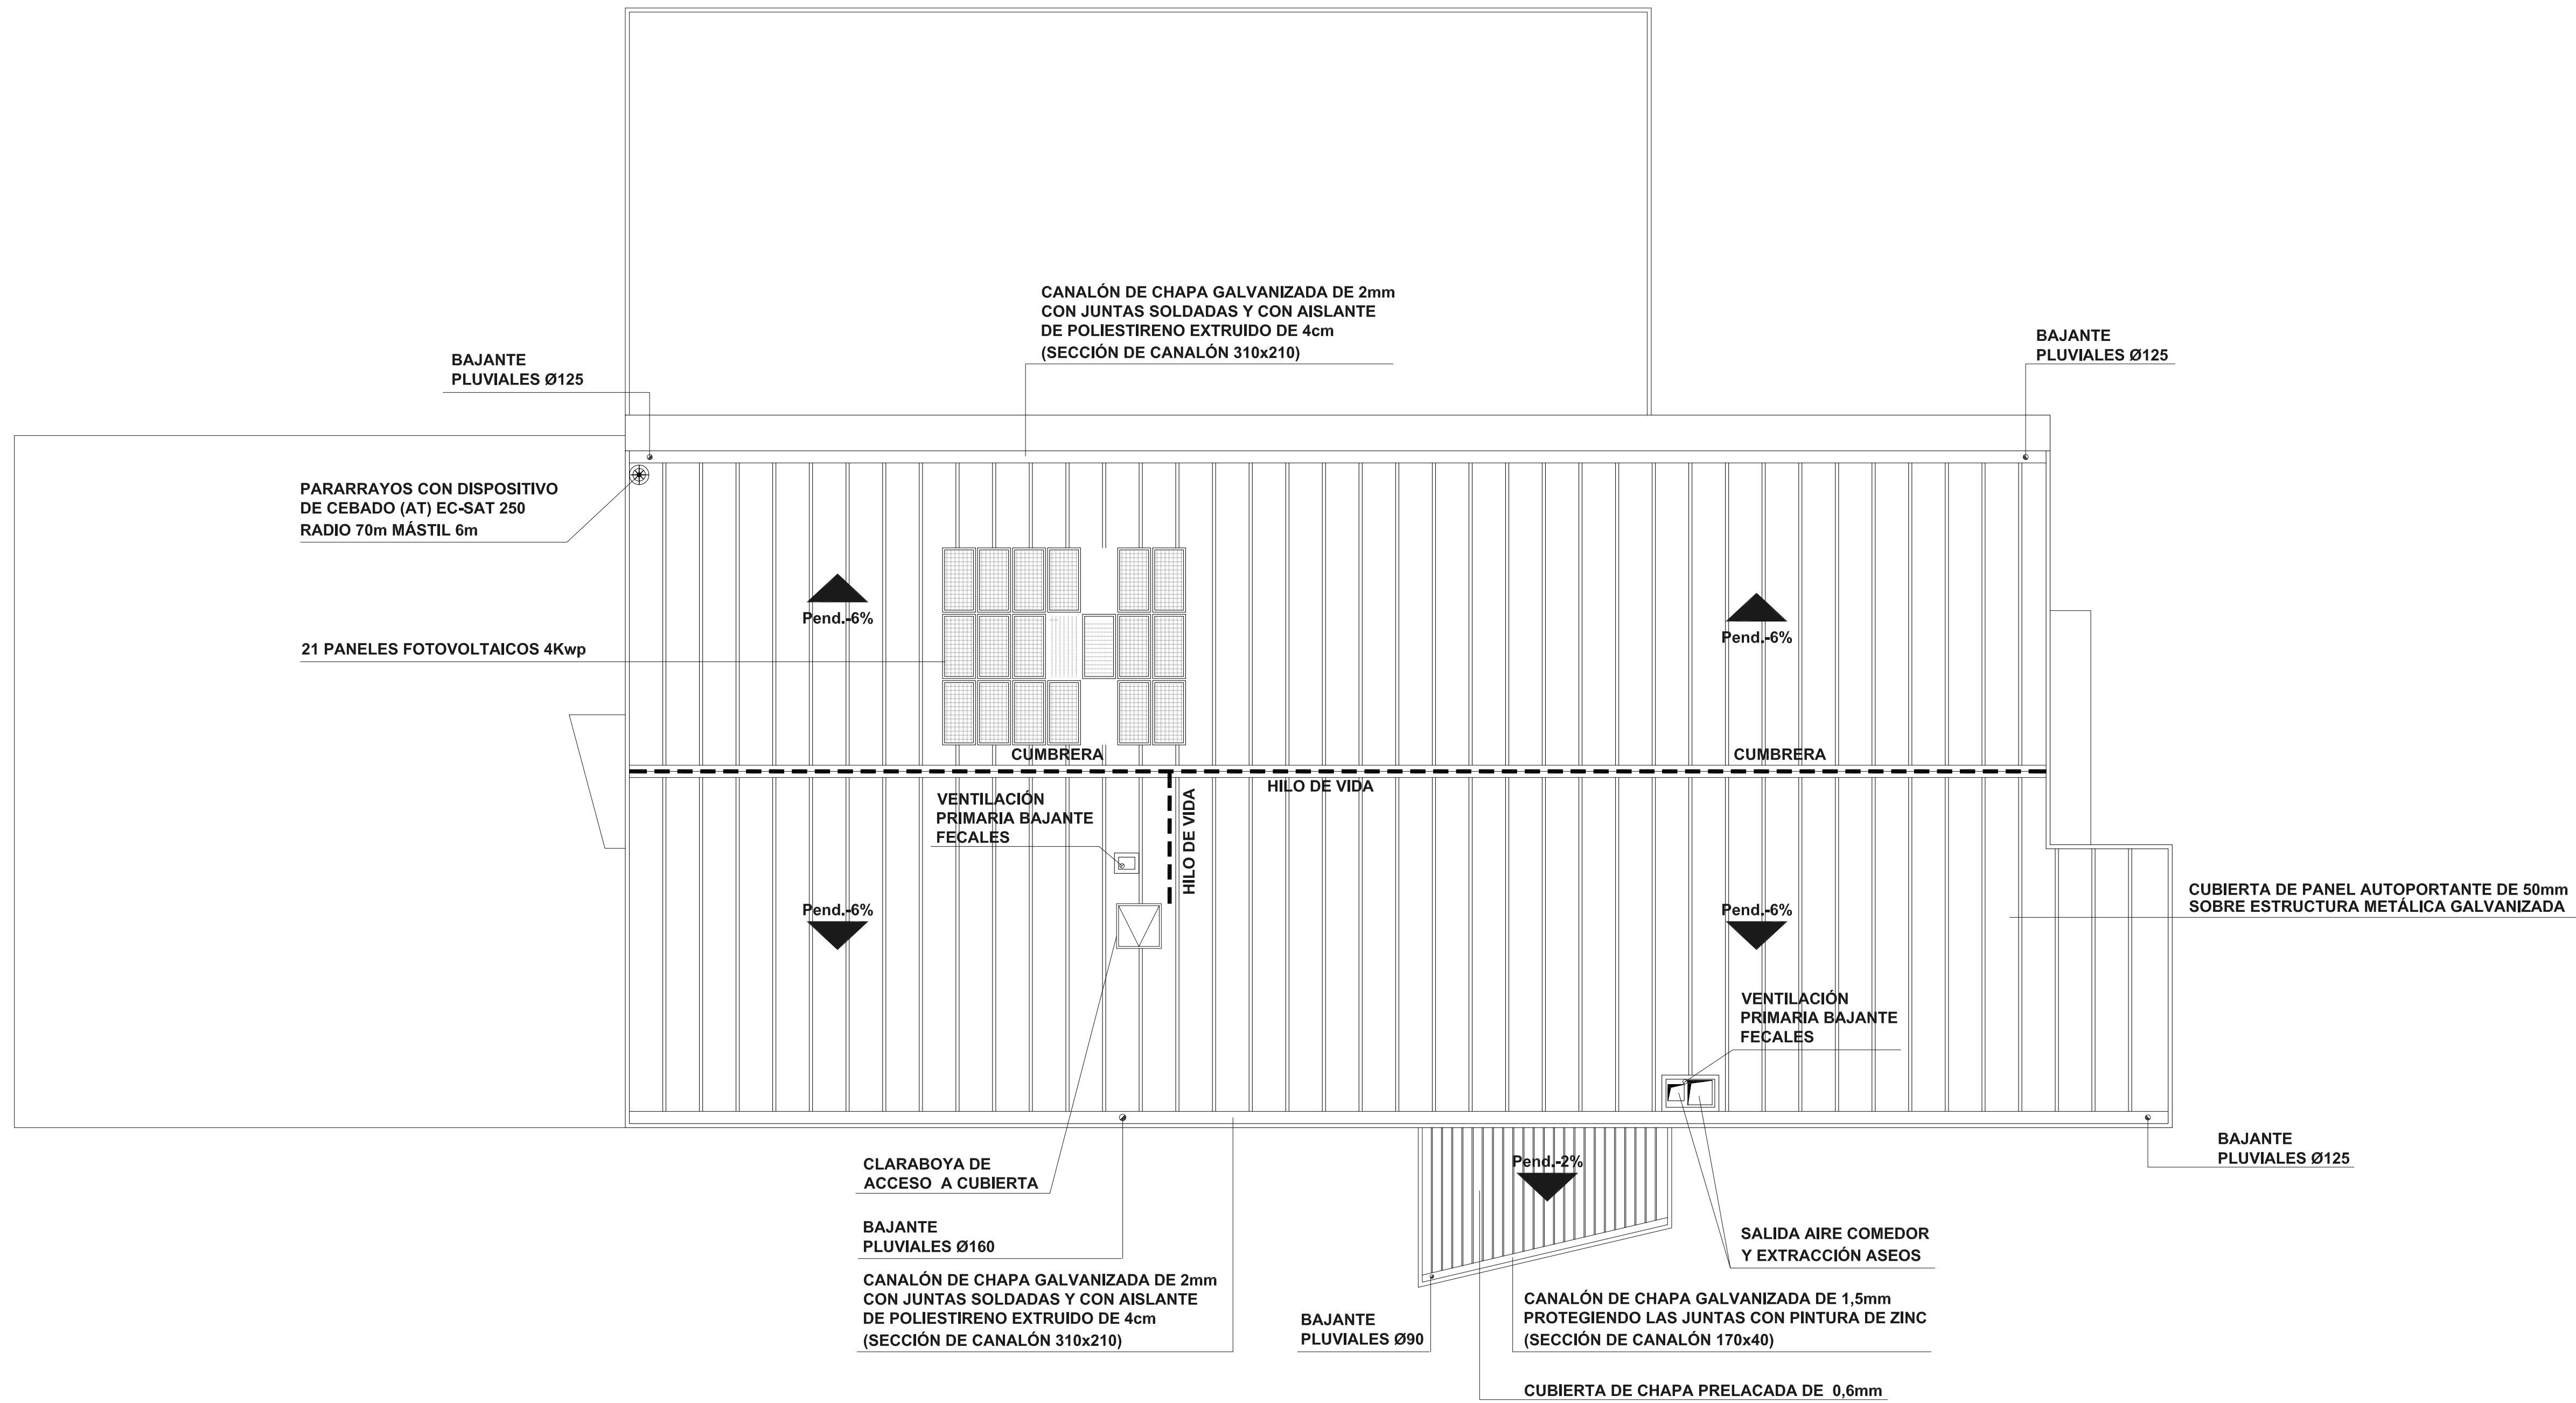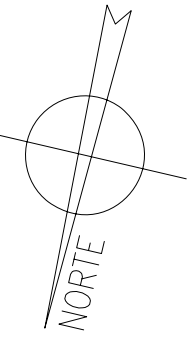

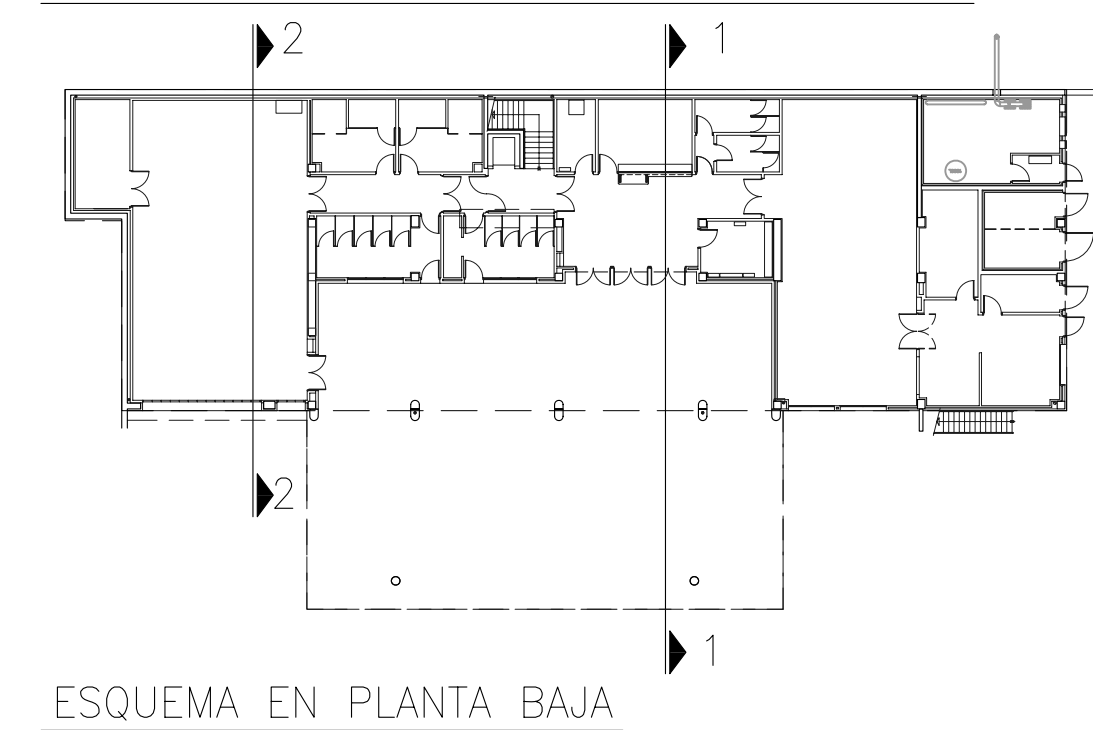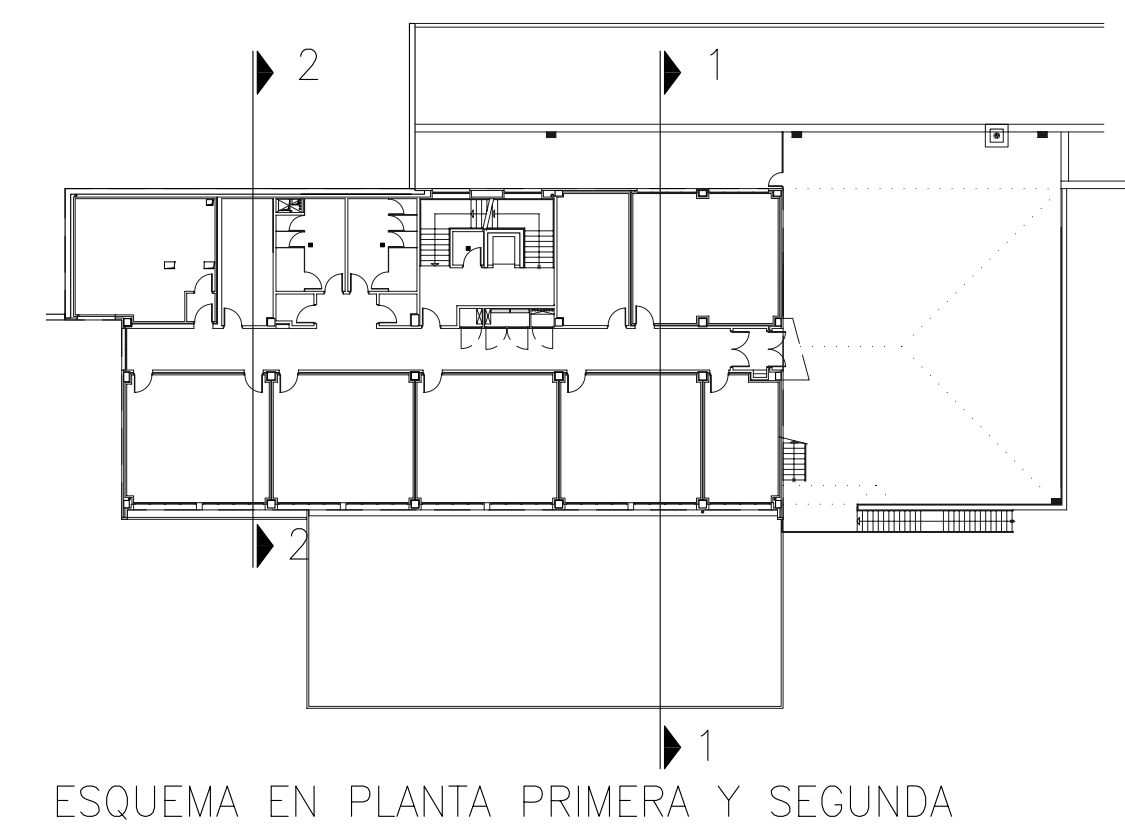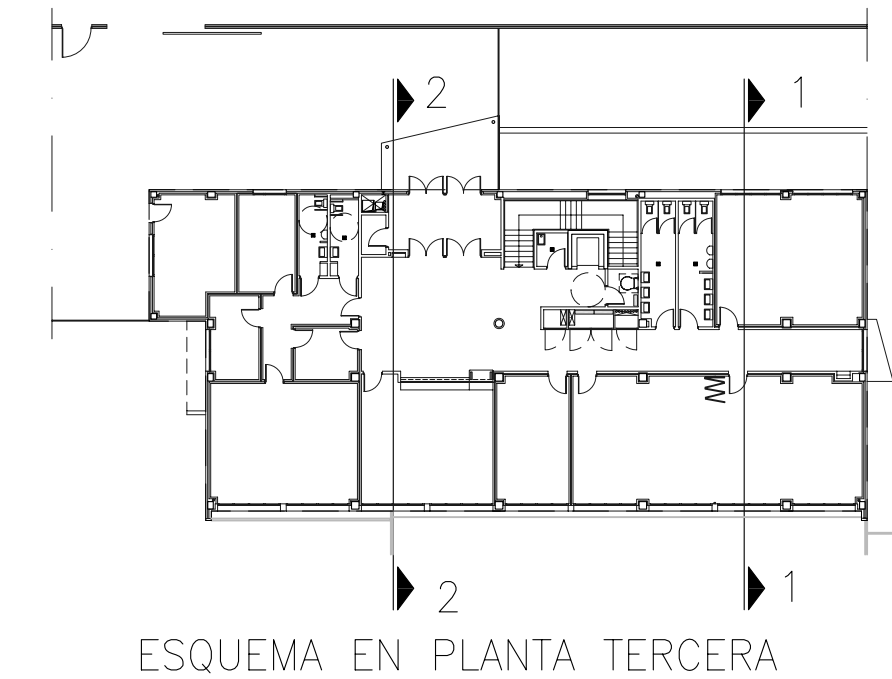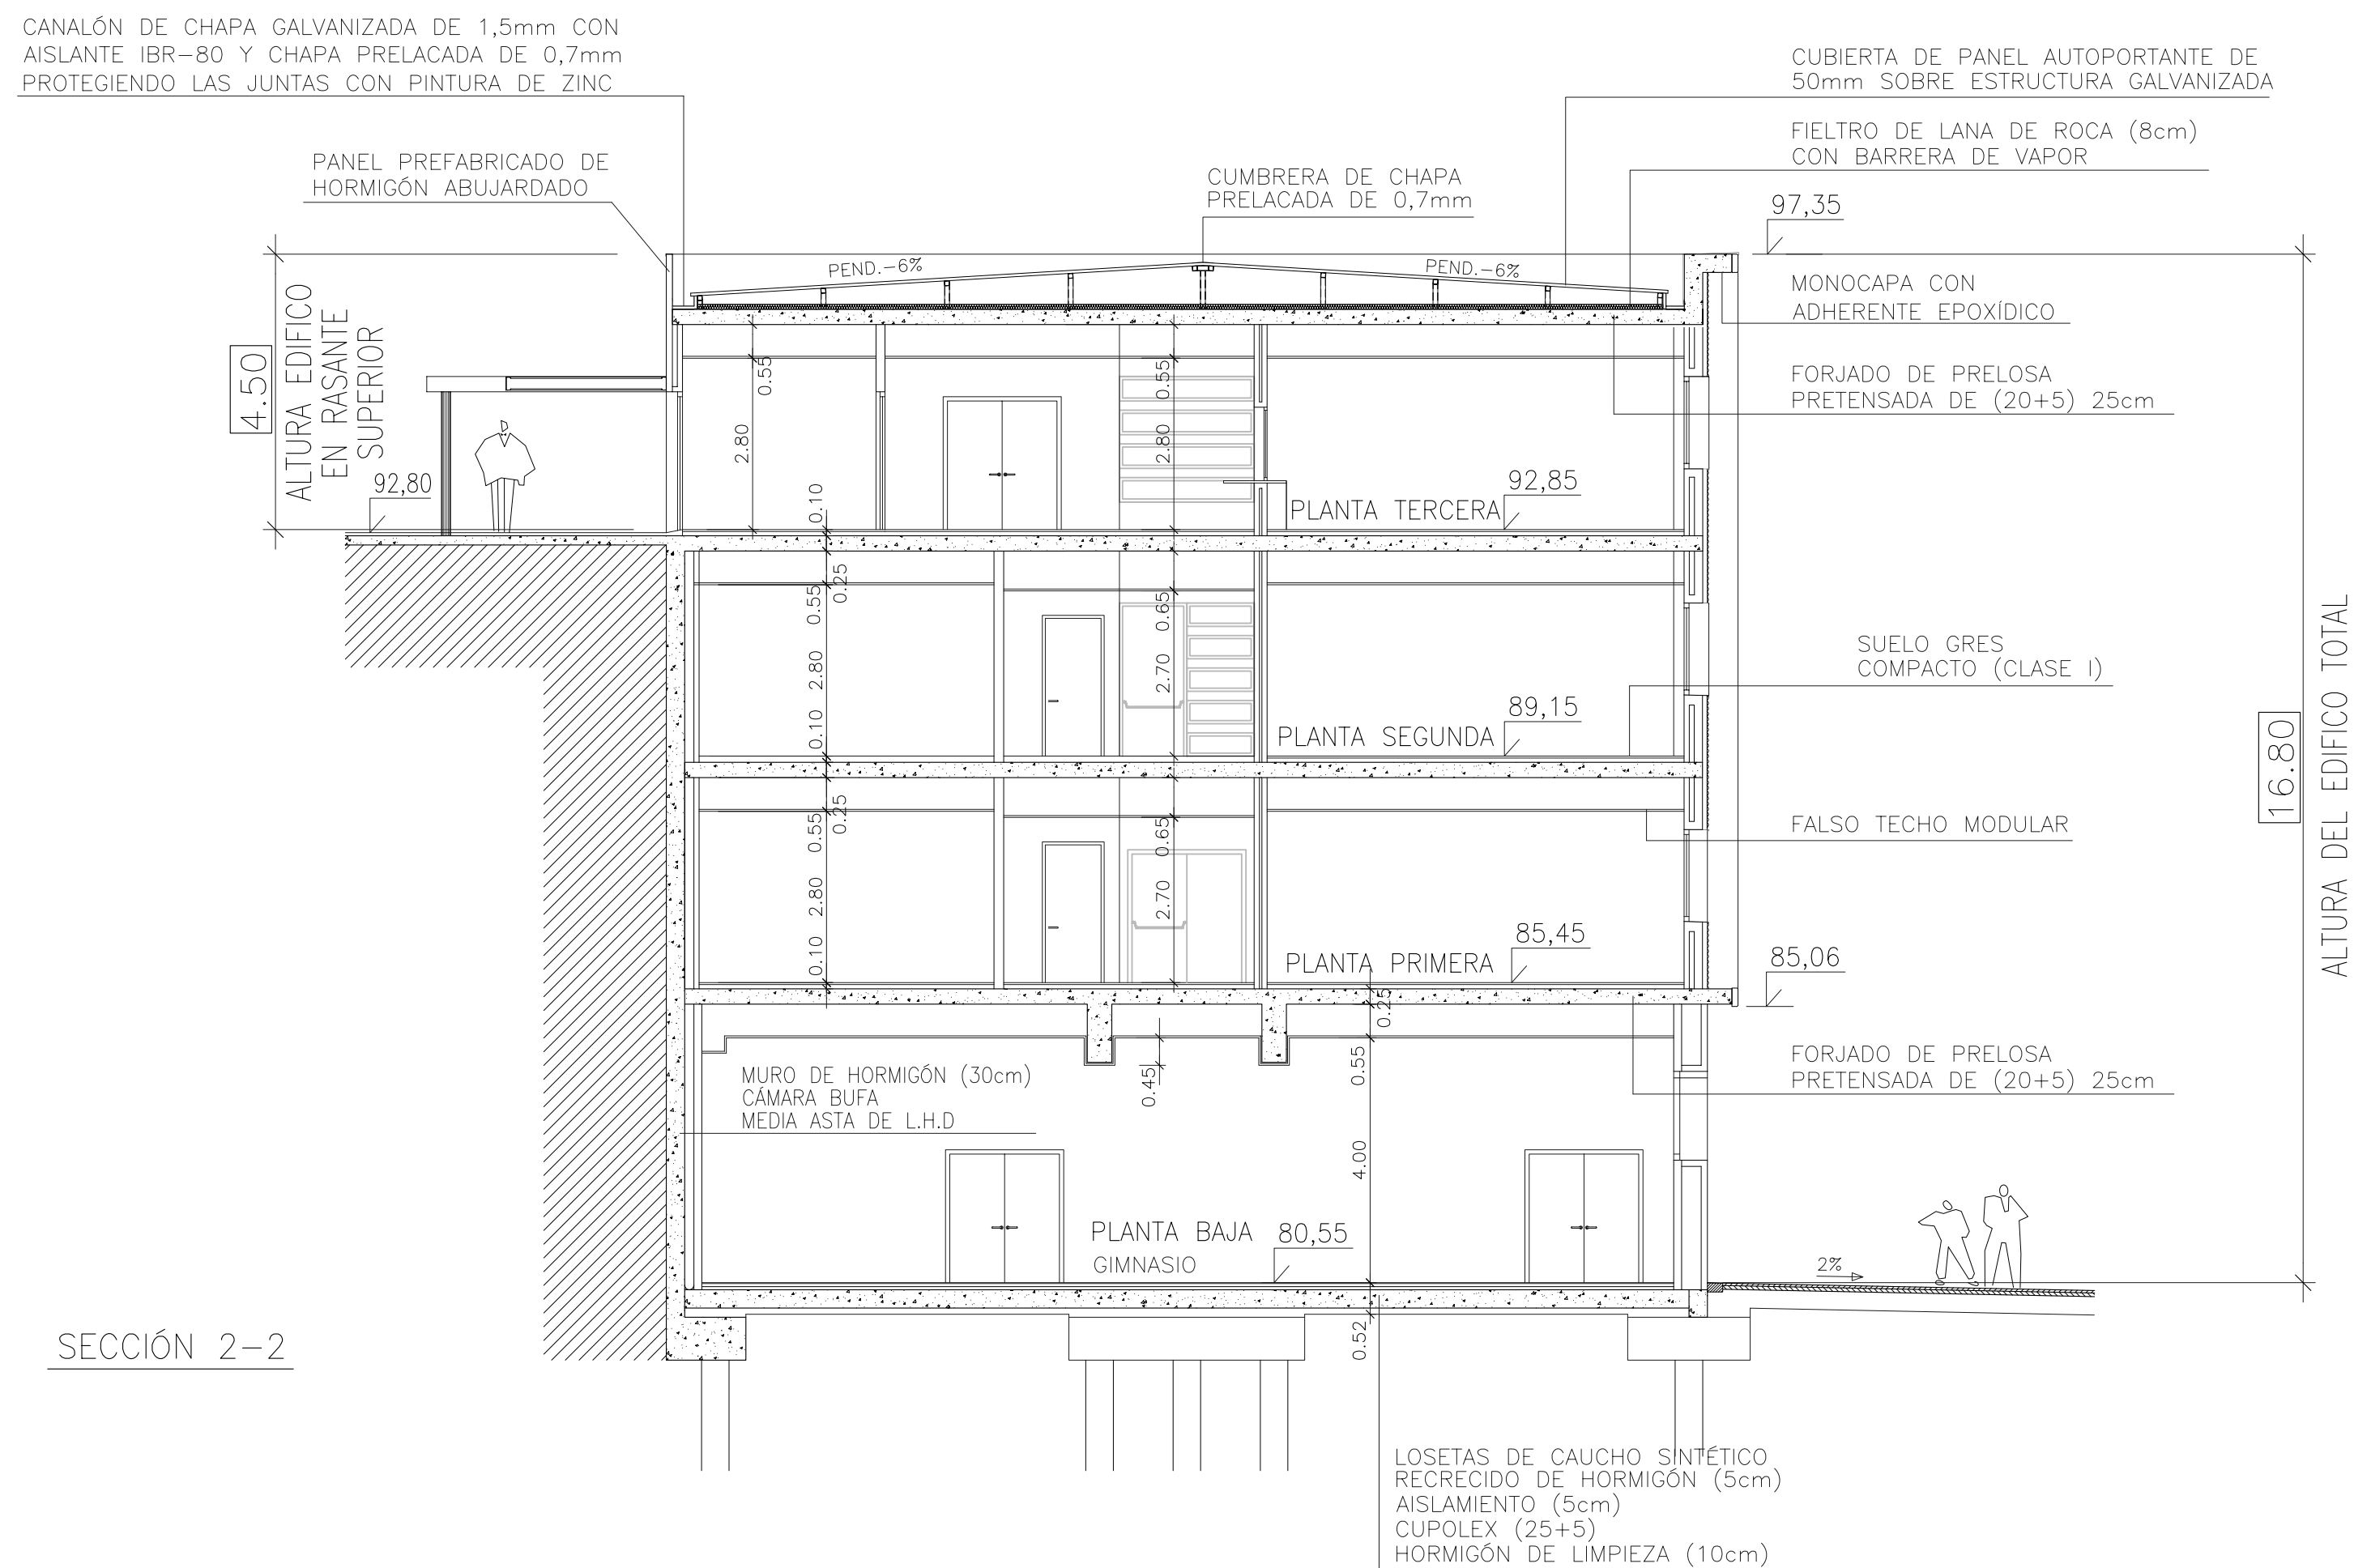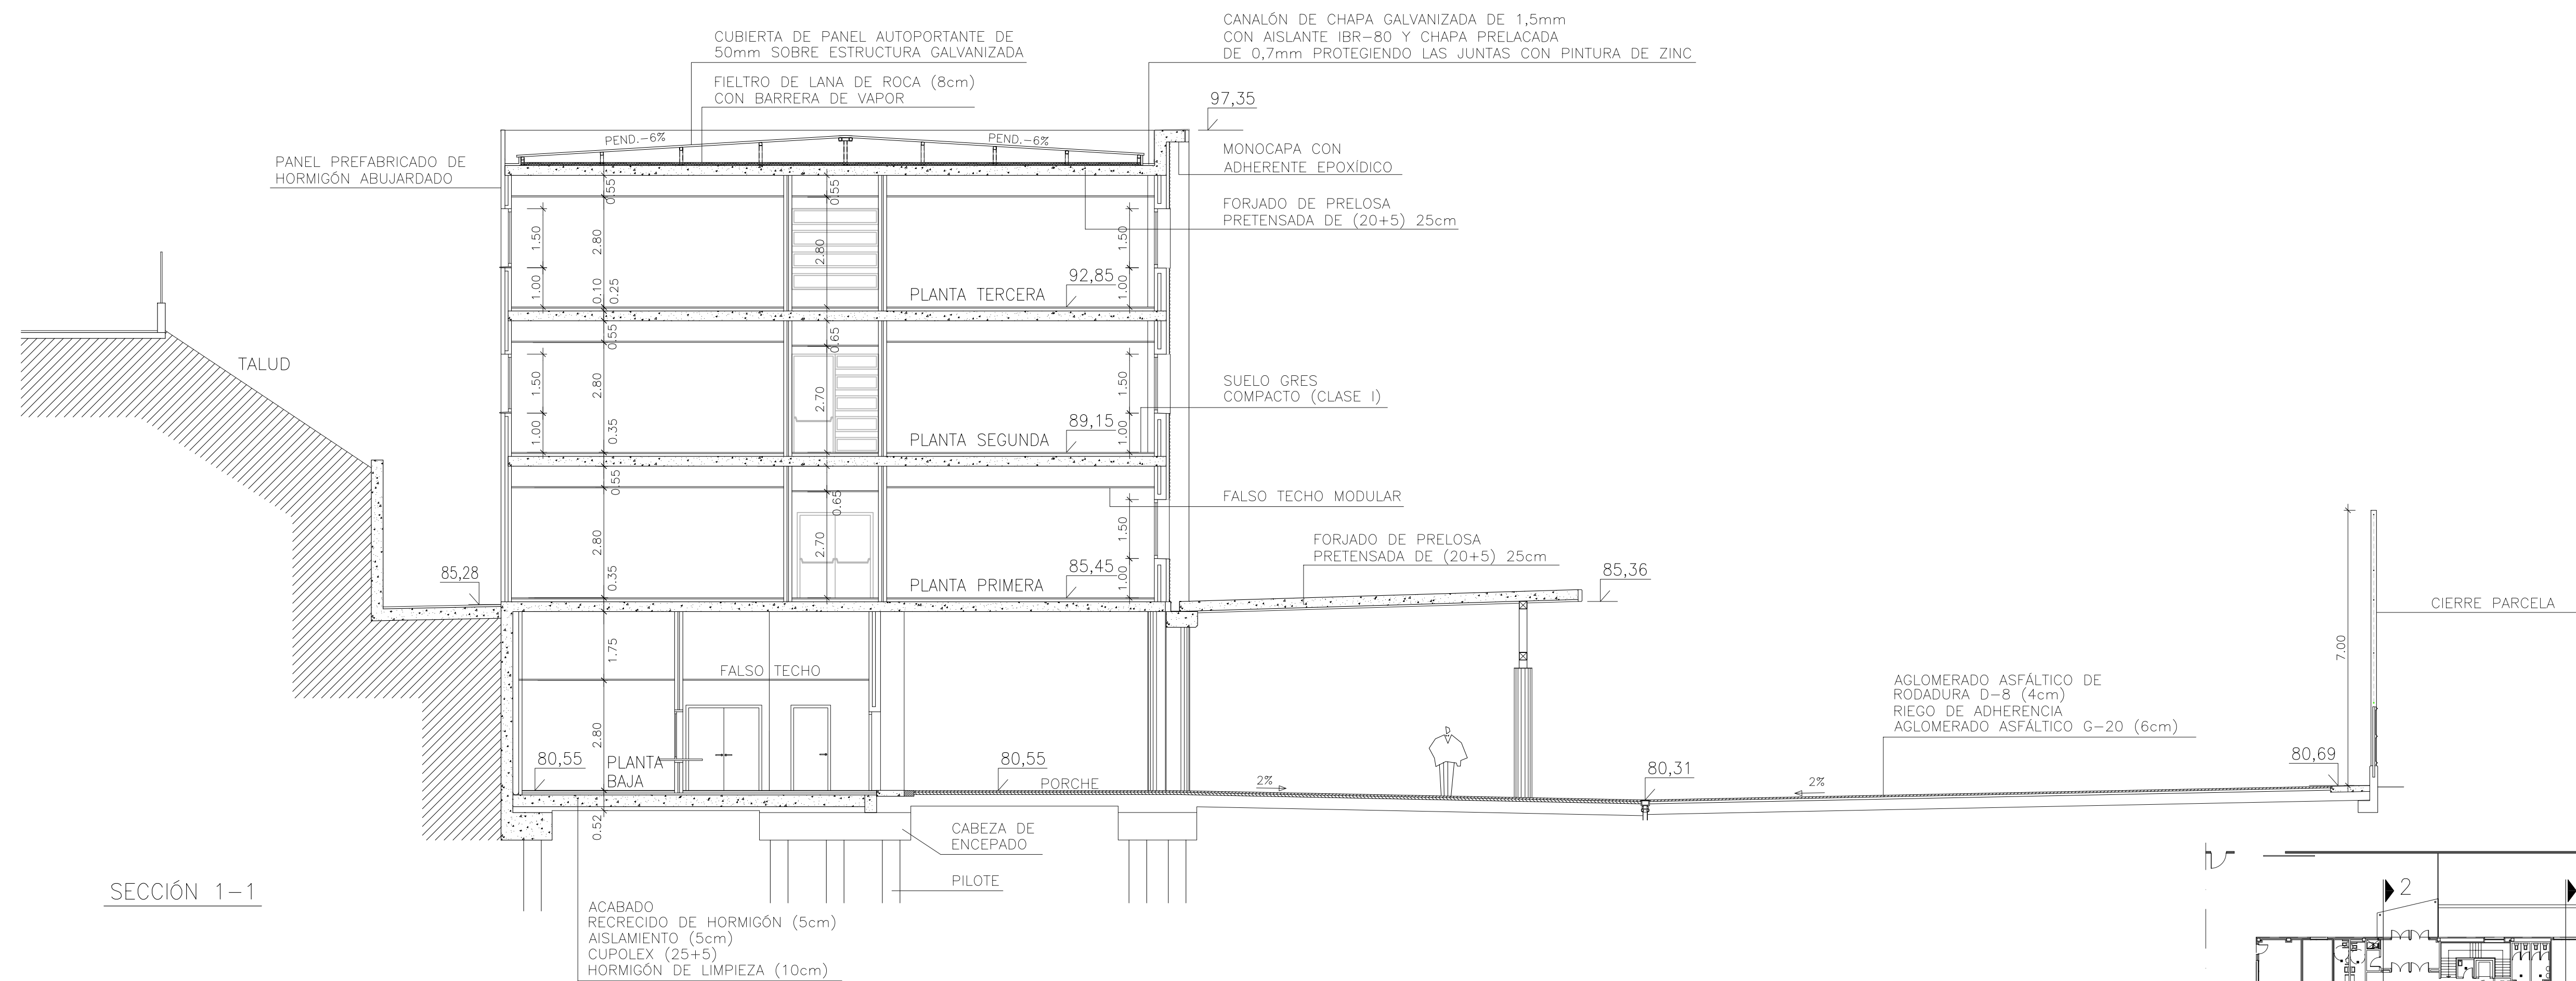

NOTA.- TODAS LAS COTAS Y NIVELES SON A COMPROBAR Y CONFIRMAR EN OBRA.

GLM UNIGEST S.L.

c/adrian aldecoa, 5
01008 vitoria-gasteiz
tfnos. (945) 232158-62
fax (945) 133036
email: estudio@glmproyectos.com
aportado 439

ESTE PLANO NO PODRA SER UTILIZADO PARA CONSTRUCCION HASTA NO ESTAR FIRMADA SU APROBACION

APROBADO

mikel garbizu areizaga
arquitecto

PROPIETARIO:

EUSKO JAURLARITZA
GOBIERNO VASCO

la propiedad

PROYECTO:

EJECUTIVO DE
NUEVO CENTRO DE EDUCACIÓN
PARA 9 UNIDADES DE PRIMARIA
EN AIETE
(DONOSTIA-SAN SEBASTIÁN)


revisión n°	fecha	denominación	revisado
SUSTITUYE AL PLANO		SUSTITUIDO POR EL PLANO	

PROYECTADO	fecha	nombre
DIBUJADO	FEB.-2013 fecha	Izaskun nombre
COMPROBADO	FEB.-2013 fecha	M.G.A. nombre

PLANO:	SEGUNDA FIRMA
Secciones	PLANO N° 5857PG12
	ESCALA FORM. A-11 ESCALA FORM. A-3
	1:100 1:200





ALZADO SUR

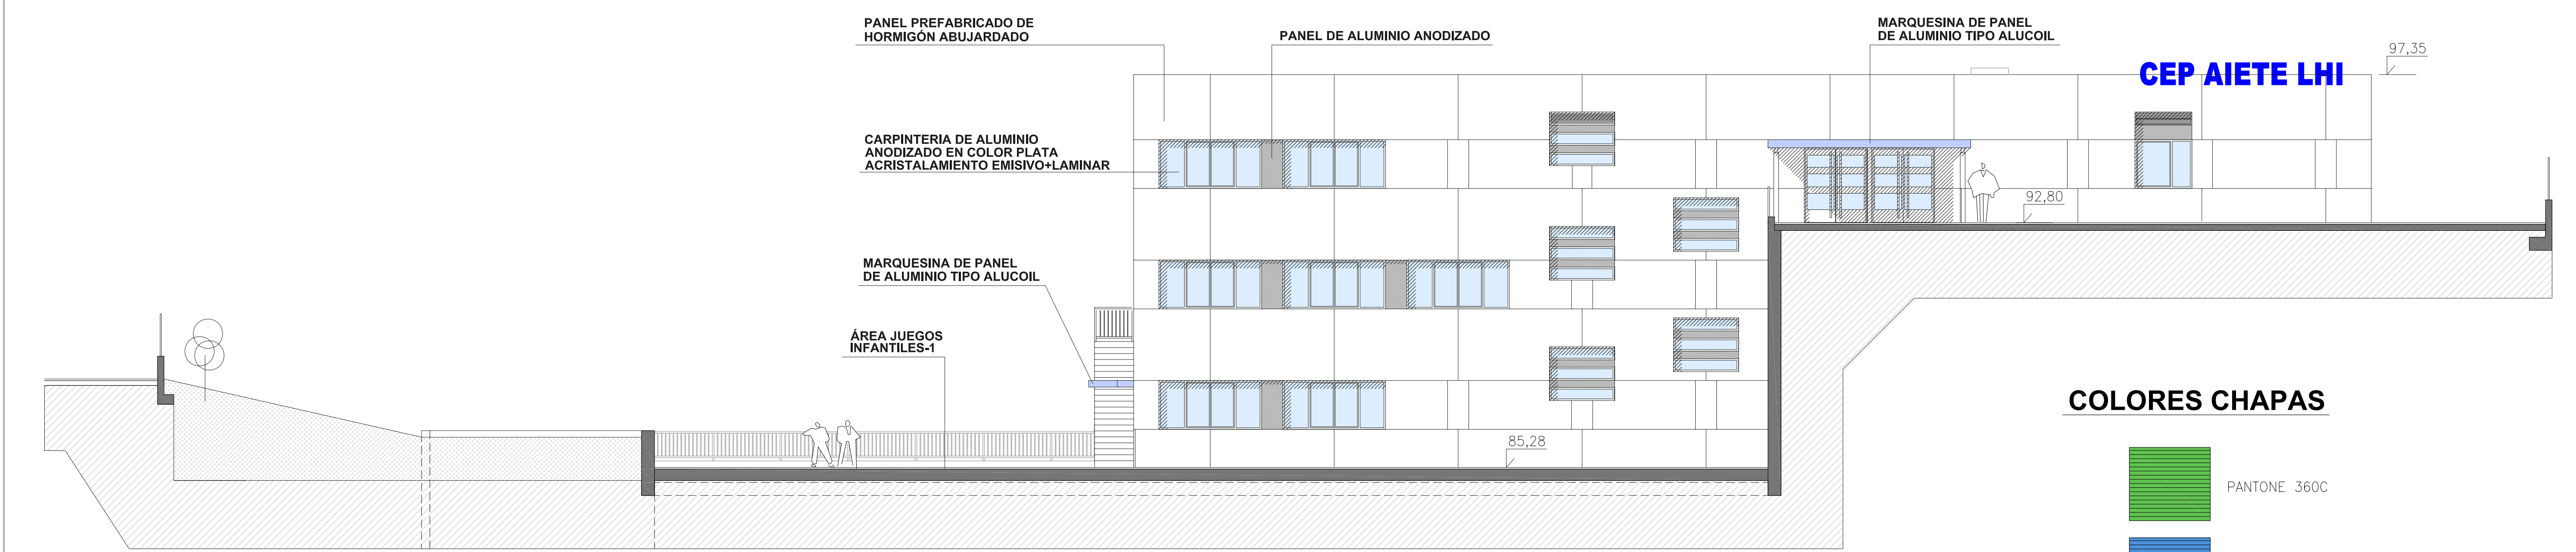


ALZADO NORTE

COLORES CHAPAS

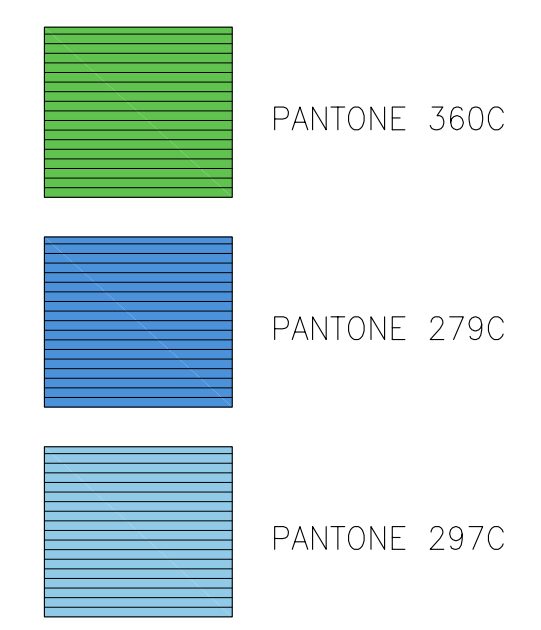

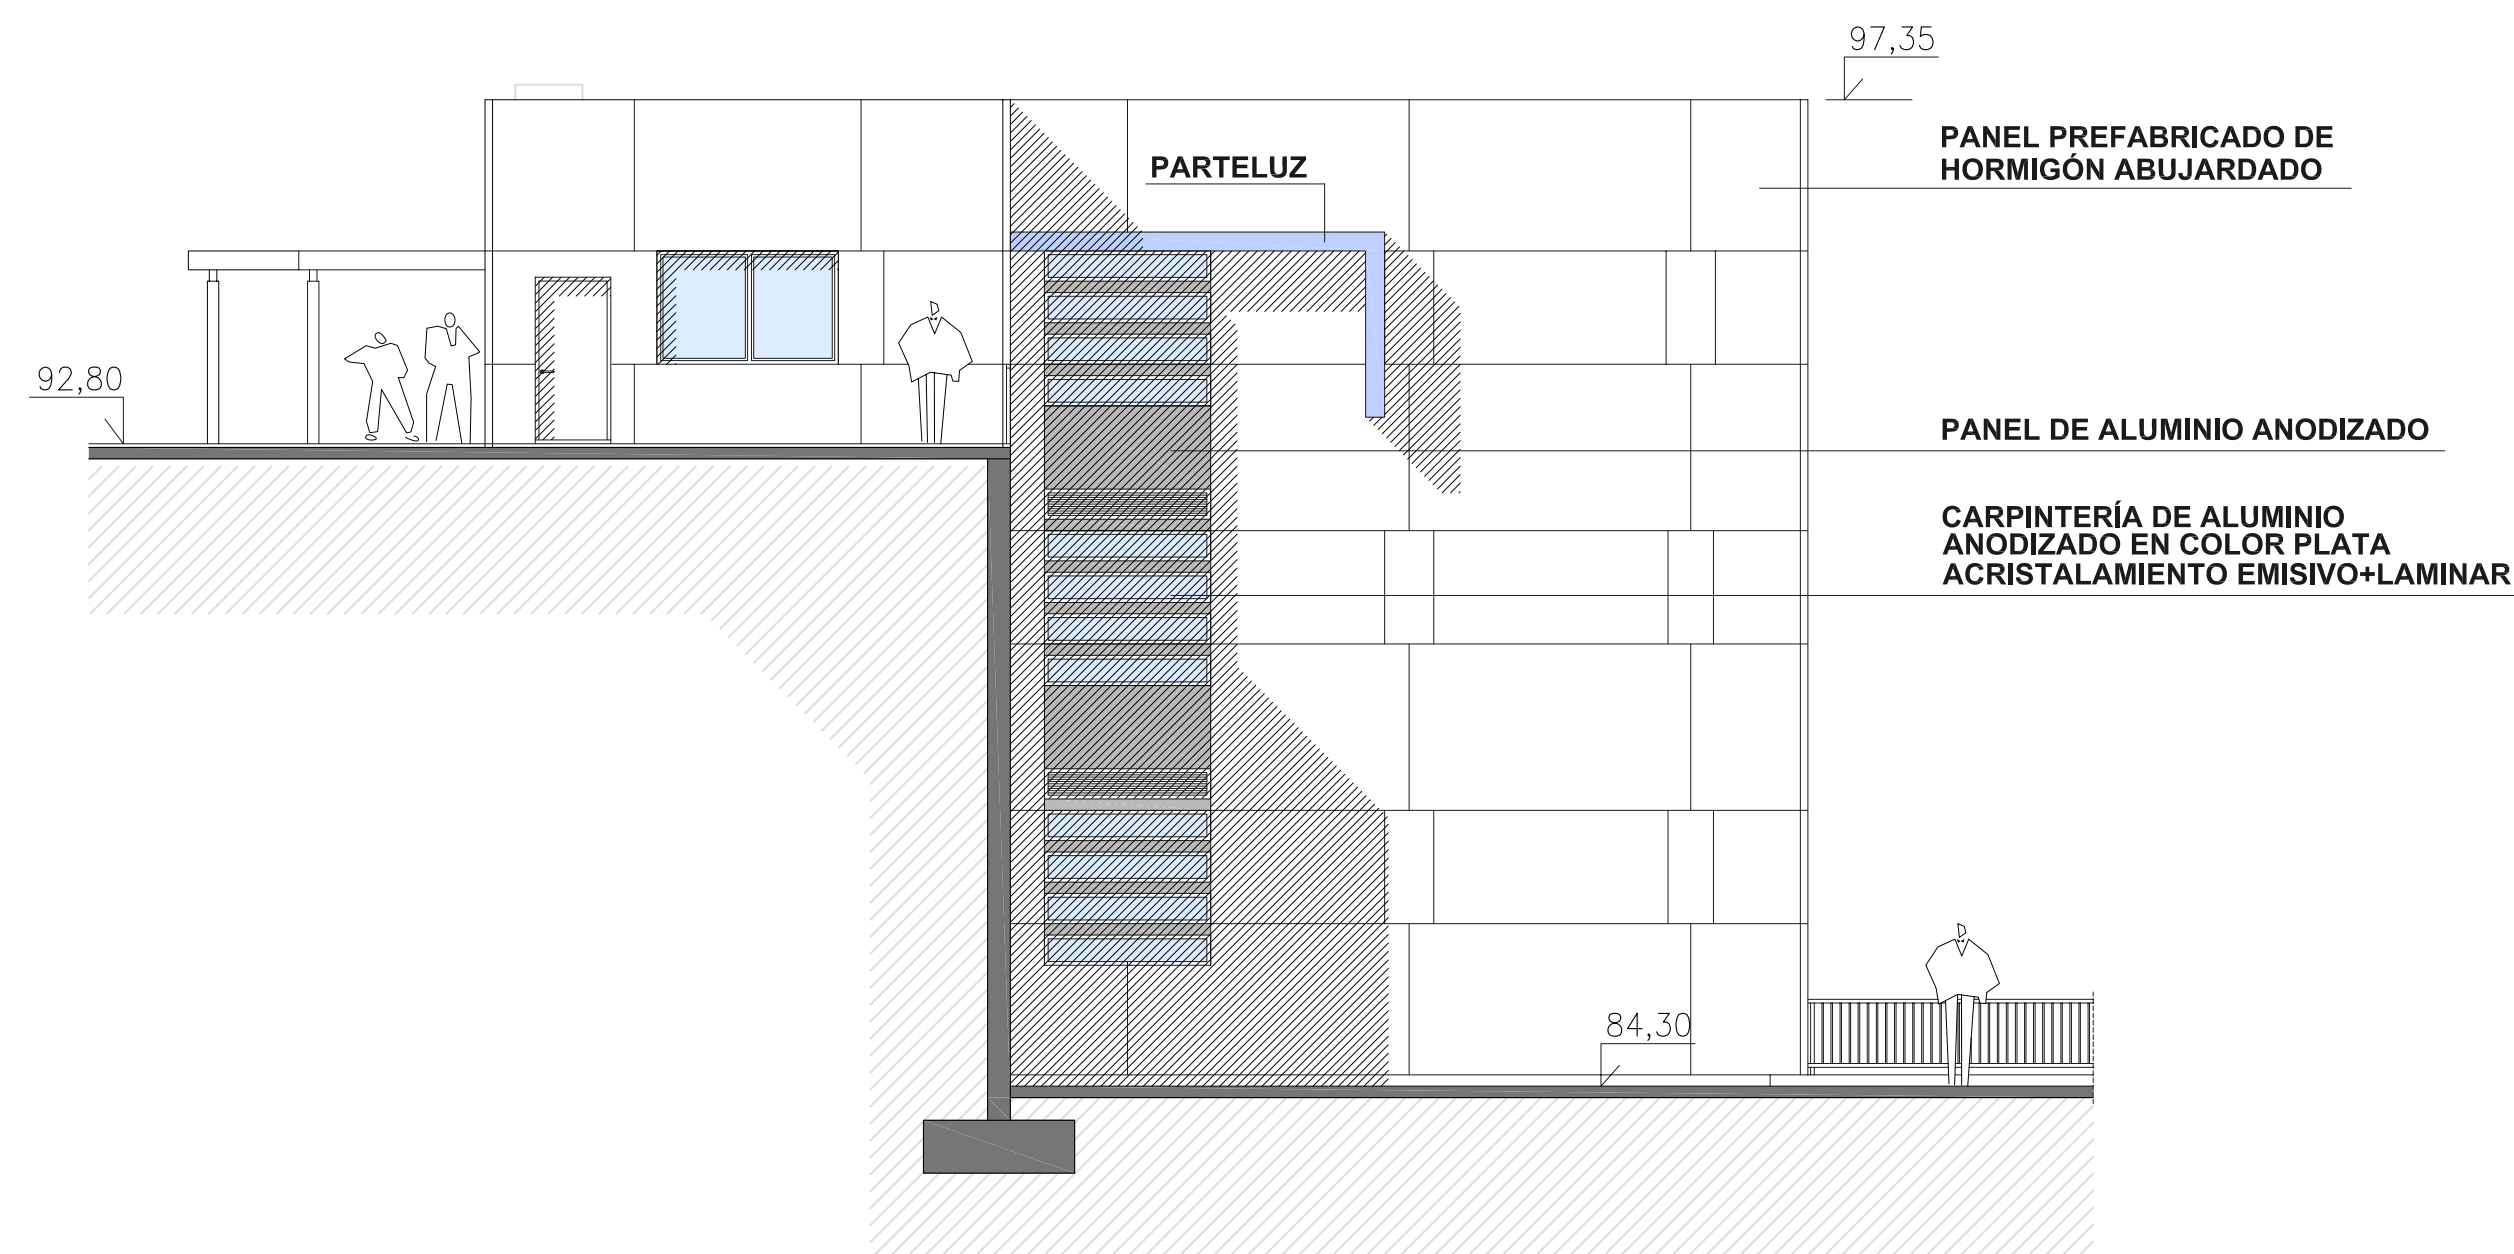

ALZADO OESTE

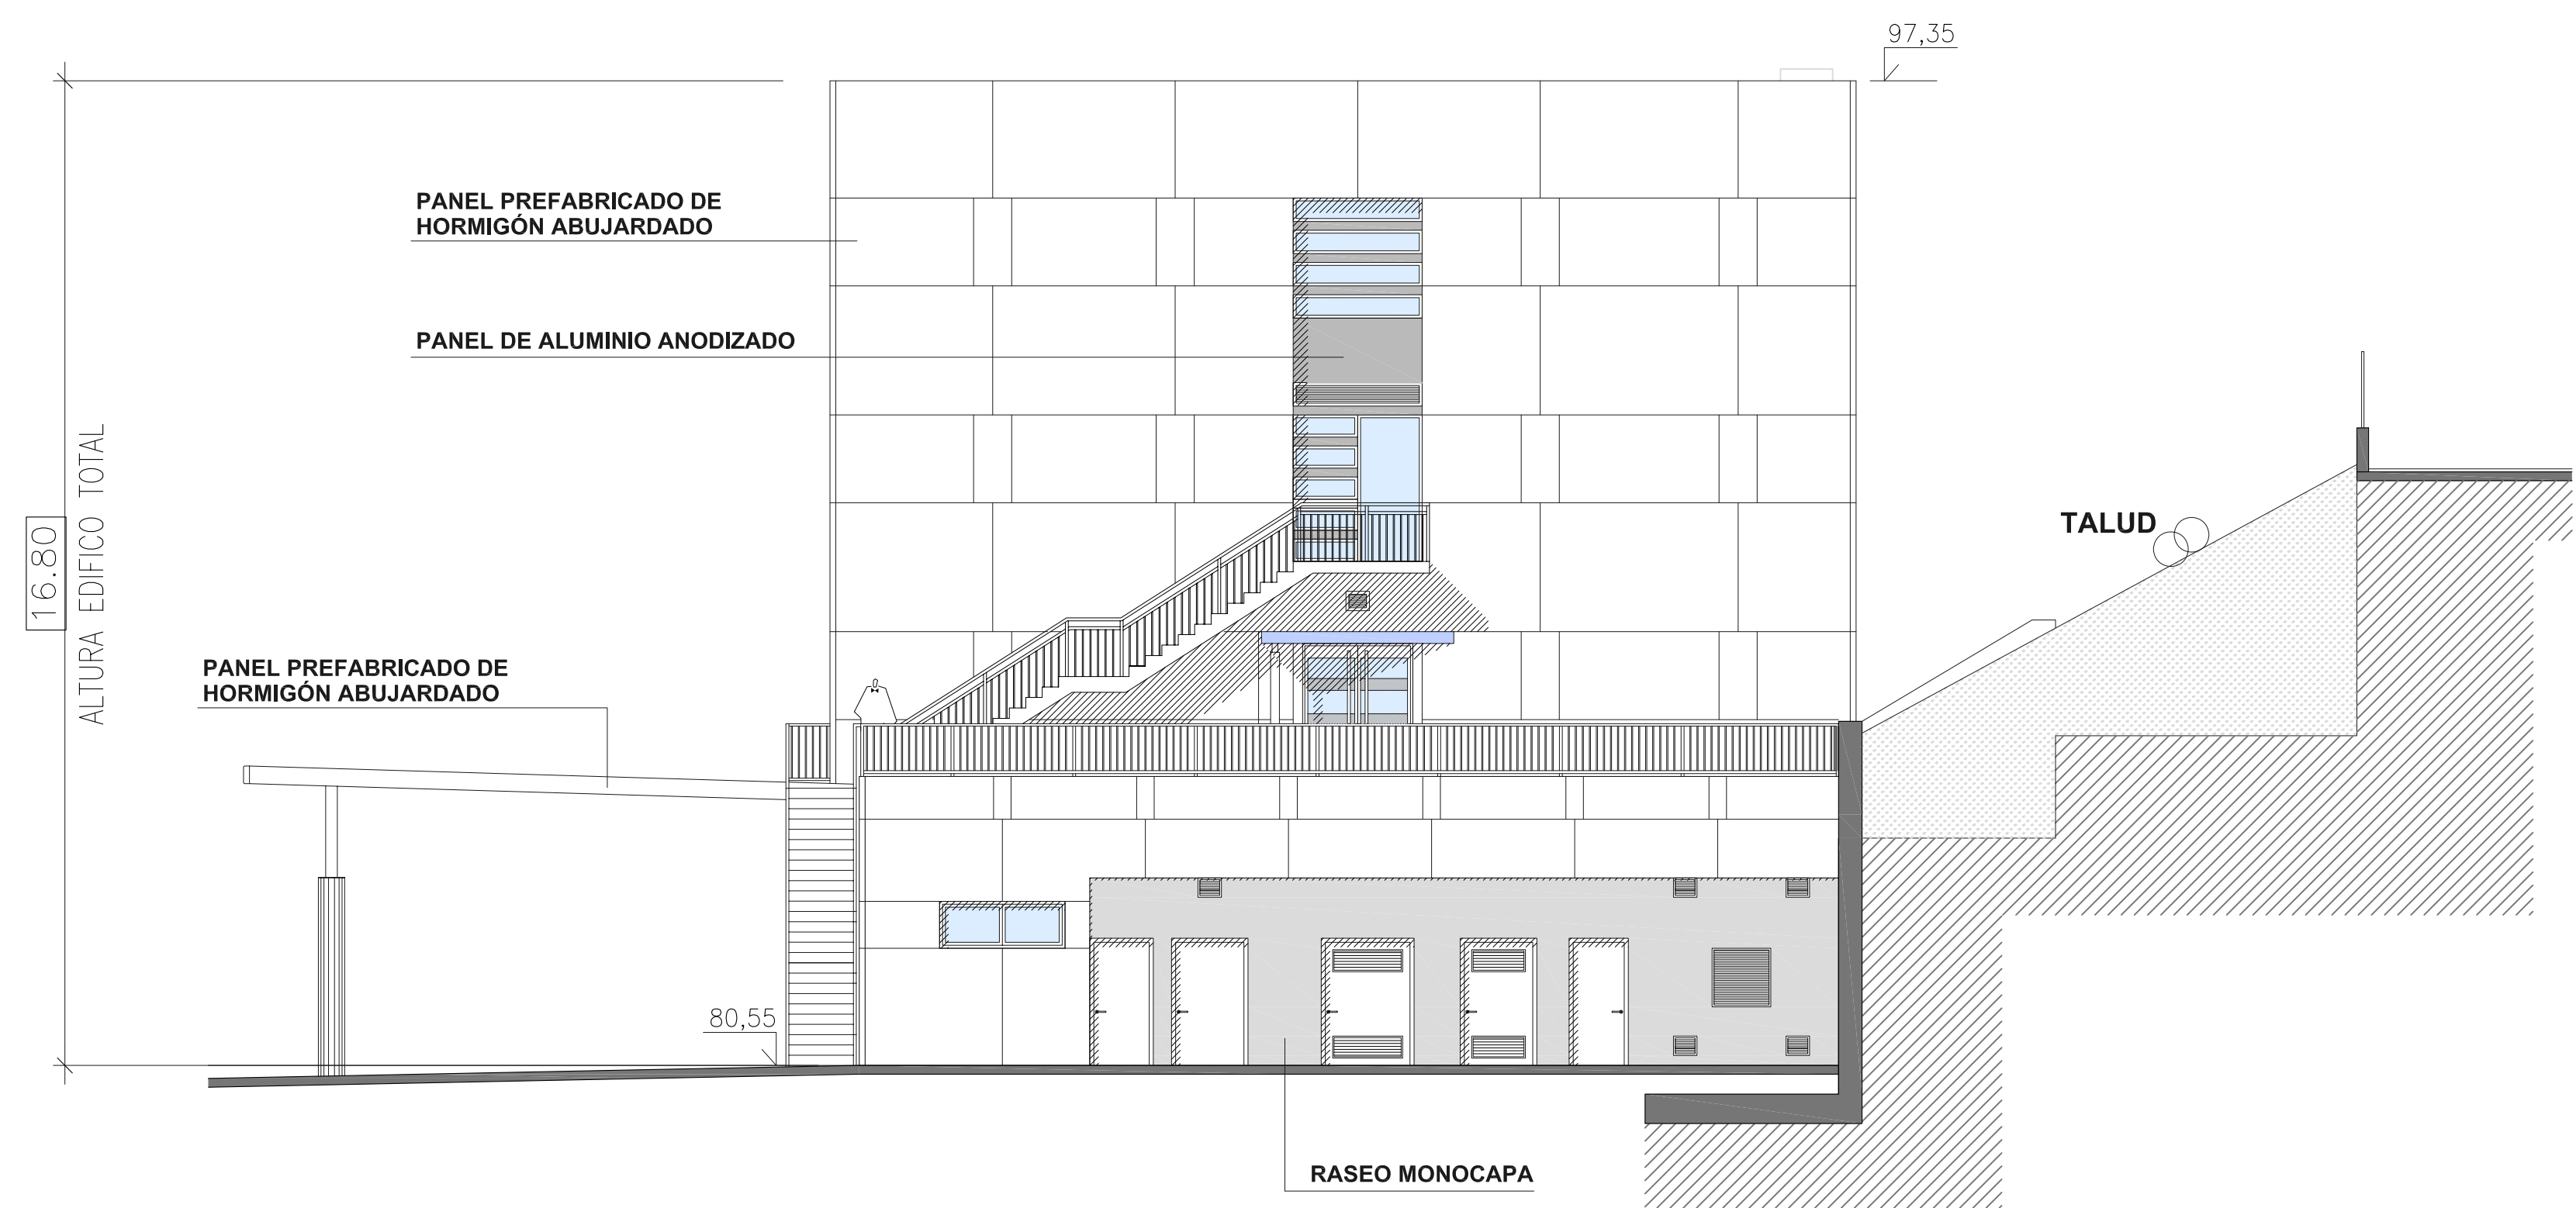

ALZADO ESTE